

Условные обозначения

Объекты теплоснабжения

Линейные объекты

— Тепловая сеть

Площадные объекты

■ Тепловая камера
● Источник
○ Потребитель



Взам. инв. №
Подп. и дата
Инв. № подл.

Приложение 1. Карта (схема) сетей теплоснабжения


E08_1023601032872_36_3

Изм.	Кол.у	Лист	№ до	Подп.	Дата
Разраб.		Осипов			03/25
Проверил		Рыжков			03/25

Котельная, ул. Коммунаров, 11

город Острогожск
Воронежской области

Стадия	Лист	Листов
Р	2	4

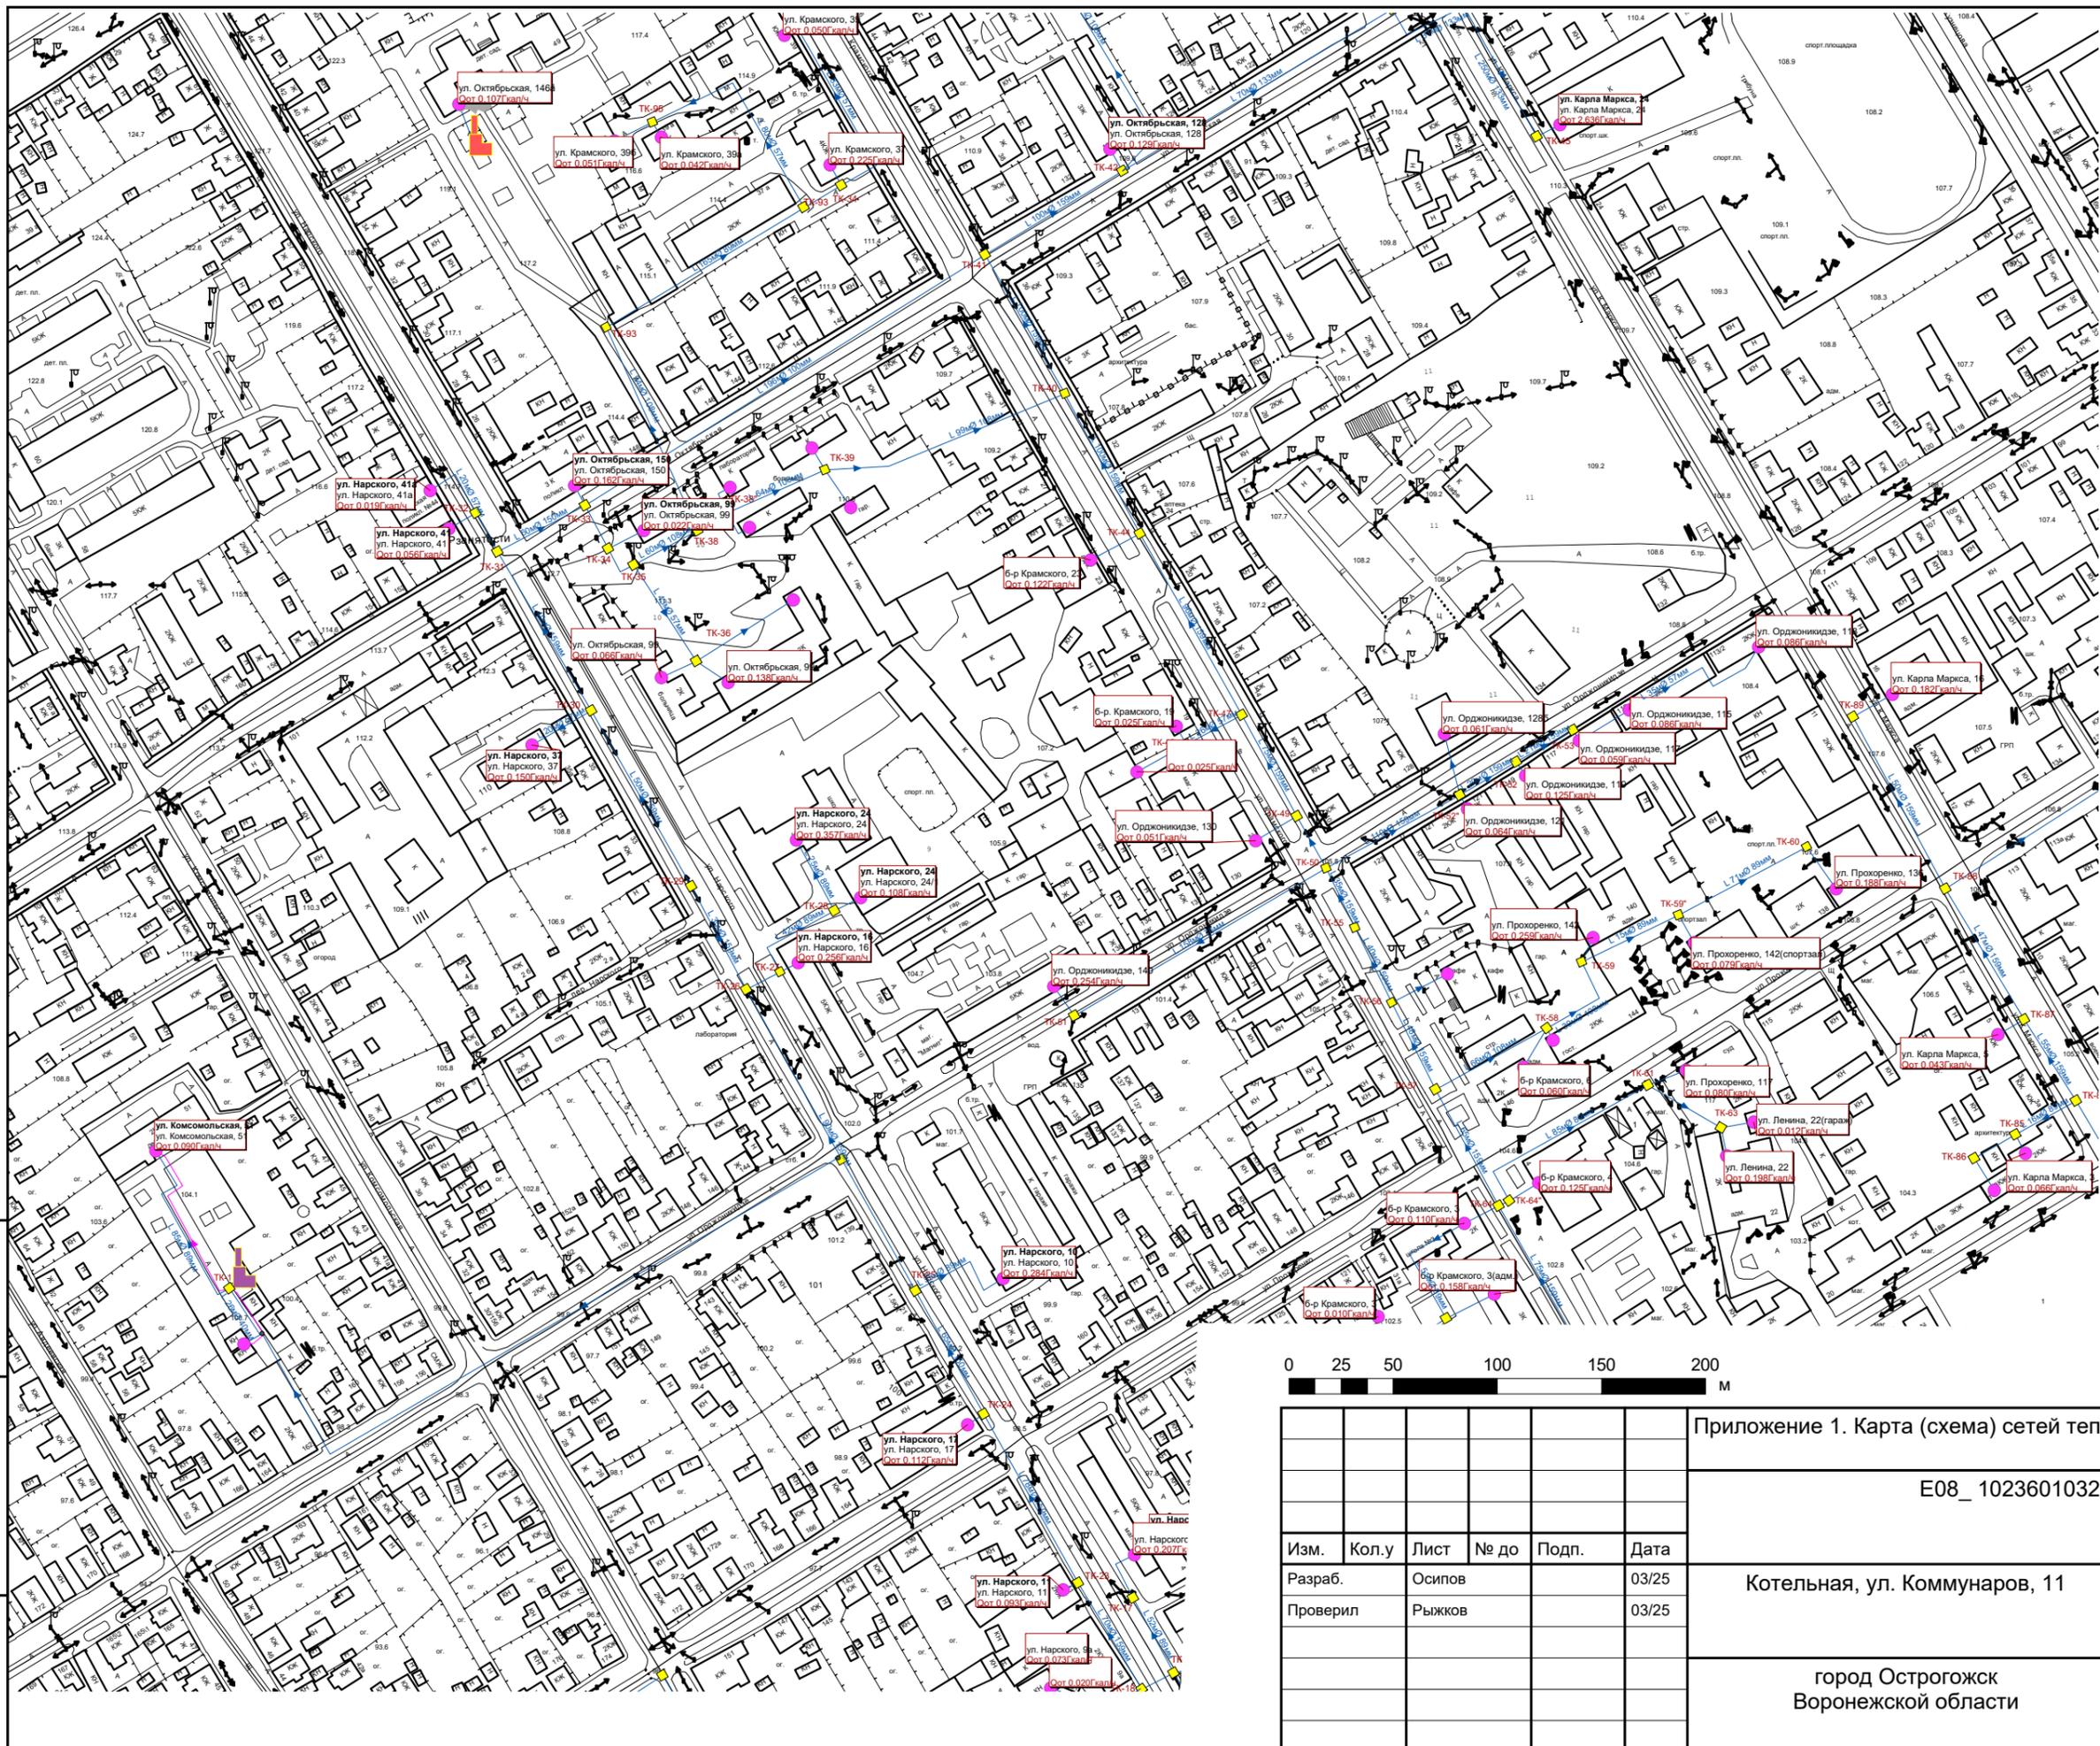

Условные обозначения

Объекты теплоснабжения

Линейные объекты

— Тепловая сеть

Площадные объекты

■ Тепловая камера

■ Источник

○ Потребитель



Приложение 1. Карта (схема) сетей теплоснабжения

E08_1023601032872_36_3



Изм.	Кол.у	Лист	№ до	Подп.	Дата
Разраб.		Осипов			03/25
Проверил		Рыжков			03/25

Котельная, ул. Коммунаров, 11

город Острогожск
Воронежской области

Стадия	Лист	Листов
Р	3	4

Взам. инв. №	
Подп. и дата	
Инв. № подл.	

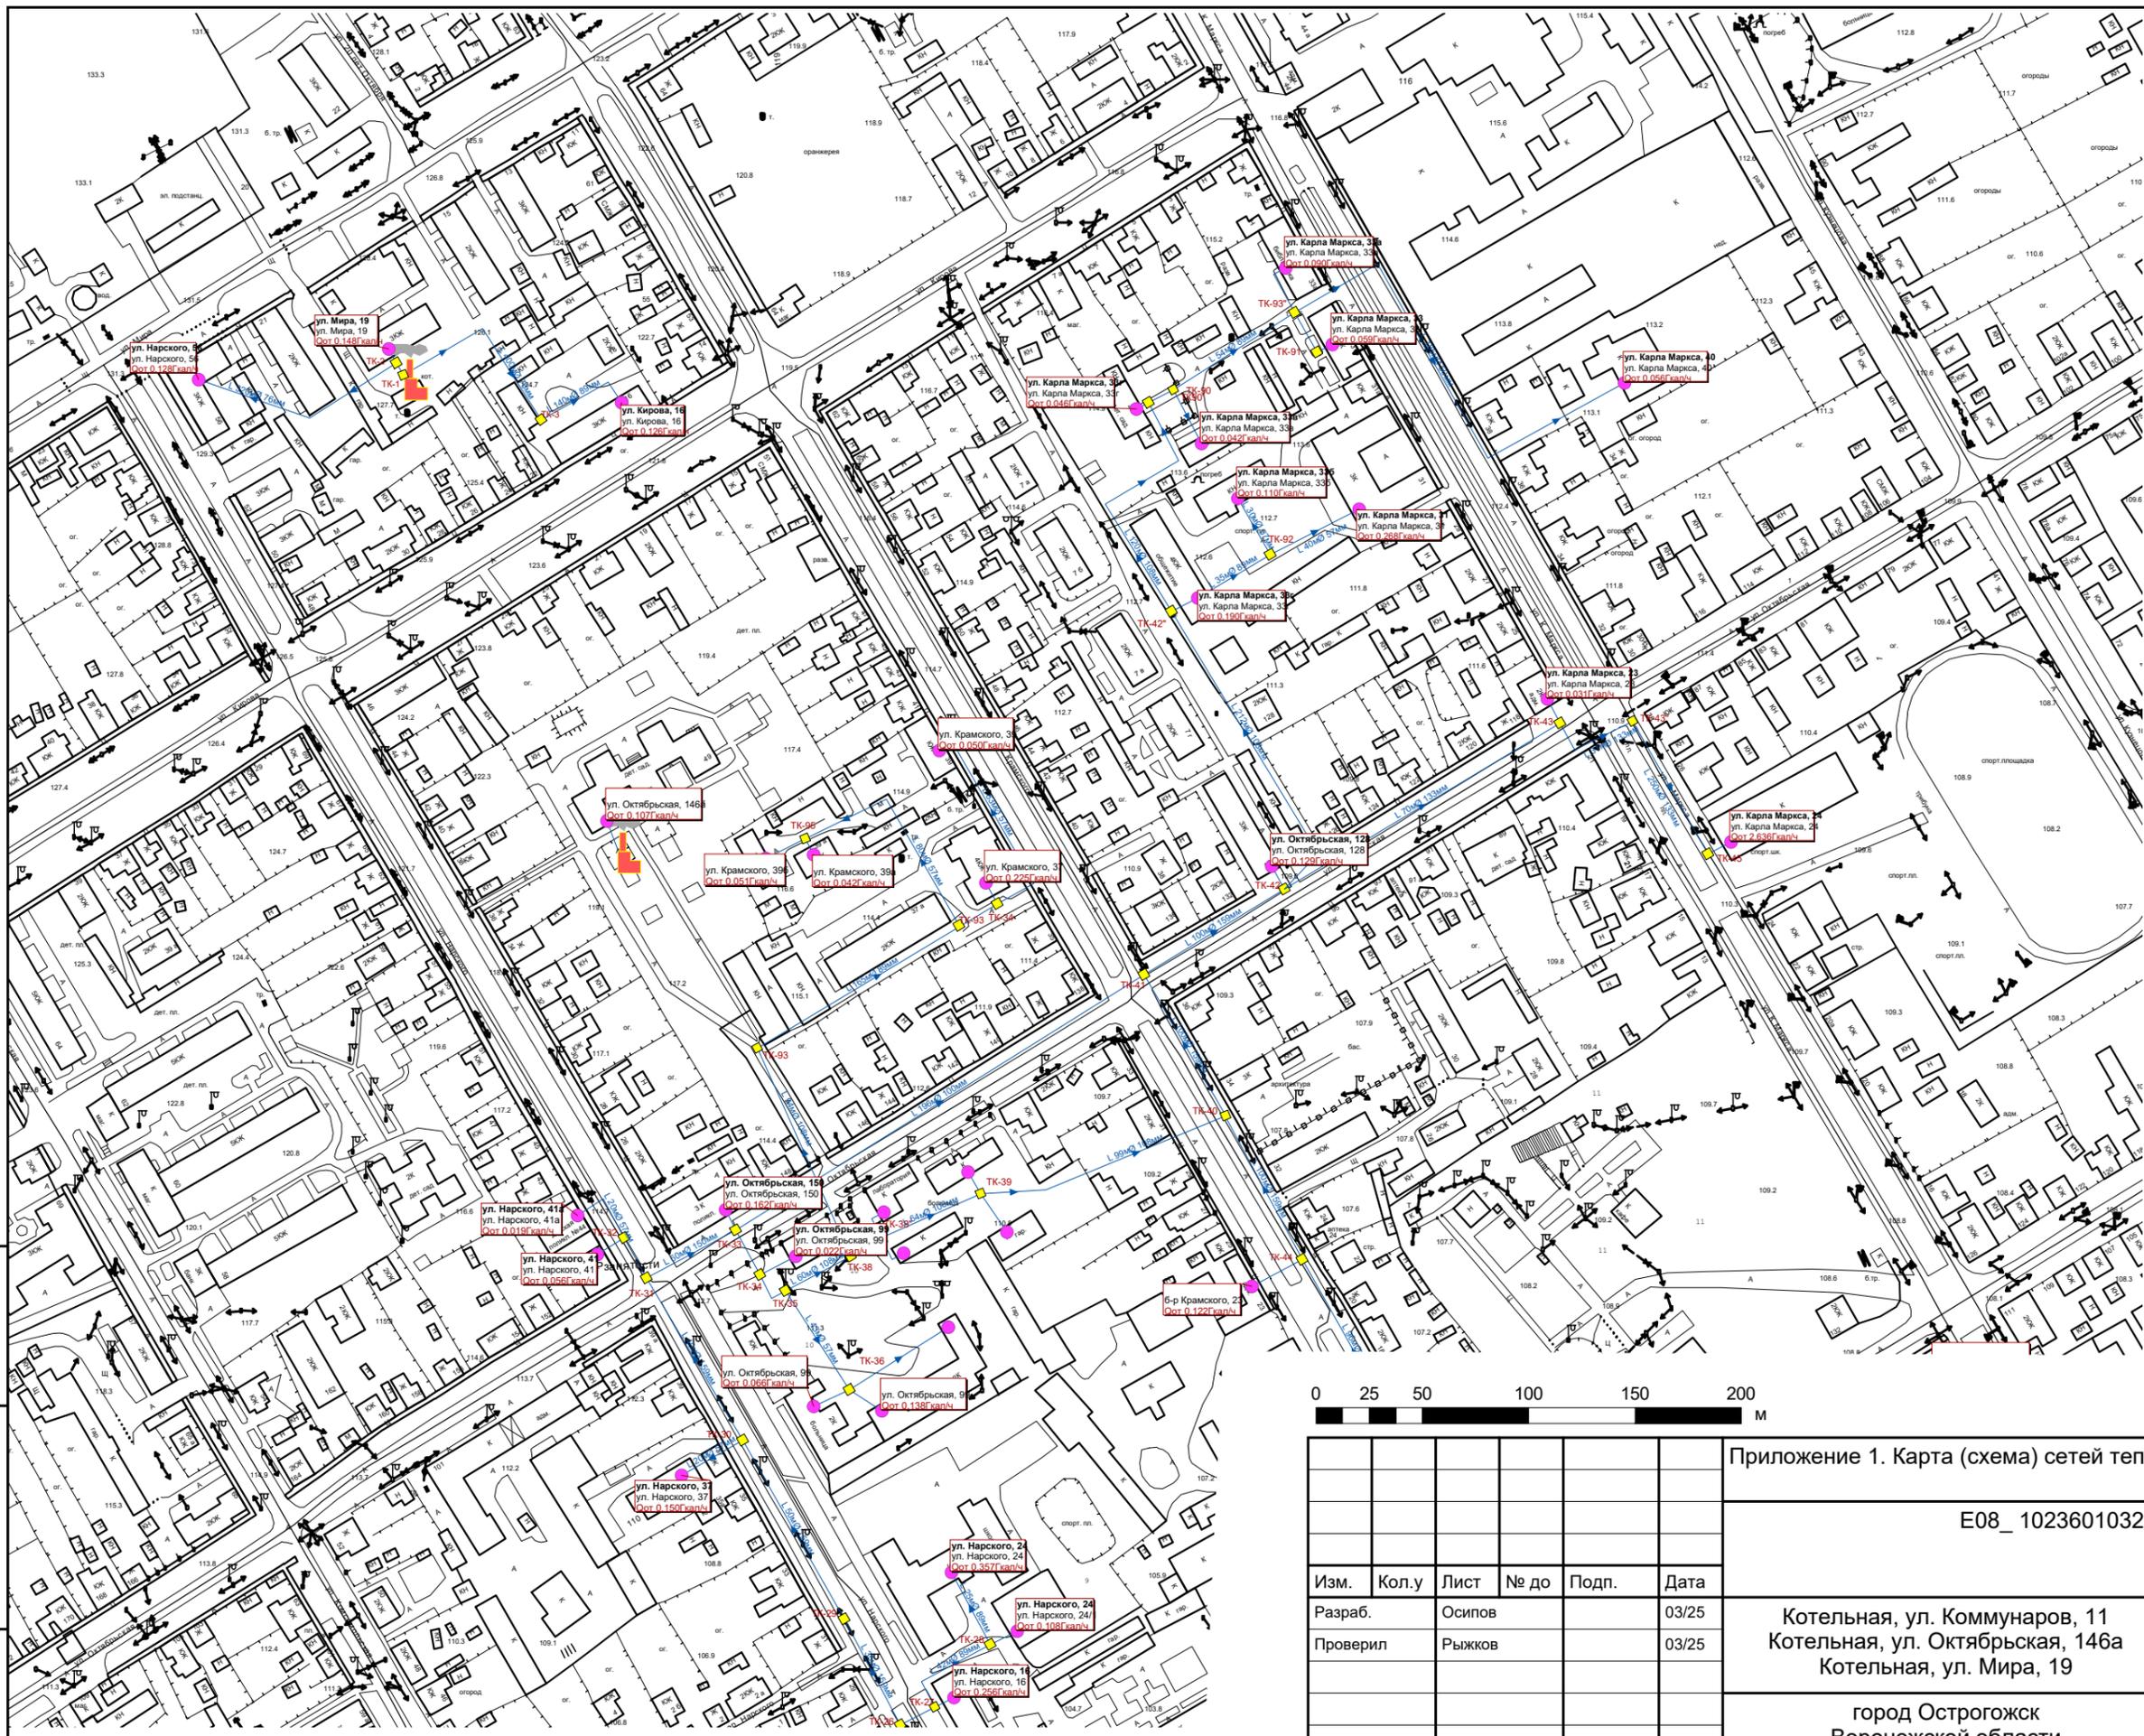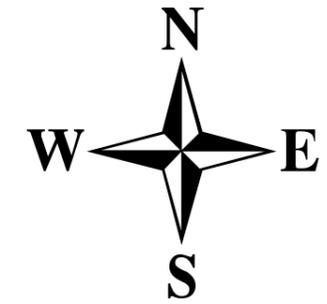

Условные обозначения

Объекты теплоснабжения

Линейные объекты

— Тепловая сеть

Площадные объекты

■ Тепловая камера
 ● Источник
 ○ Потребитель



Взам. инв. №
 Подп. и дата
 Инв. № подл.

Приложение 1. Карта (схема) сетей теплоснабжения



E08_1023601032872_36_3

Изм.	Кол.у	Лист	№ до	Подп.	Дата
Разраб.		Осипов			03/25
Проверил		Рыжков			03/25

Котельная, ул. Коммунаров, 11
 Котельная, ул. Октябрьская, 146а
 Котельная, ул. Мира, 19

Стадия	Лист	Листов
Р	4	4

город Острогожск
 Воронежской области

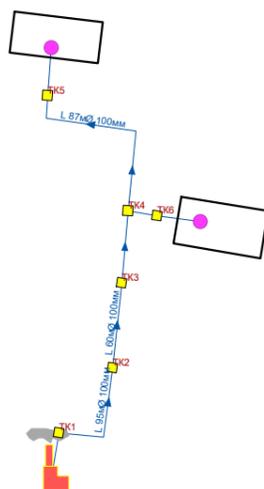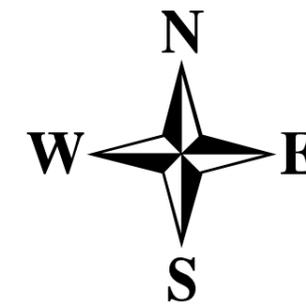

Условные обозначения

Объекты теплоснабжения

Линейные объекты

— Тепловая сеть

Площадные объекты

■ Тепловая камера


■ Источник

○ Потребитель



						Приложение 1. Карта (схема) сетей теплоснабжения		
						E08_1023601032872_36_3		
Изм.	Кол.у	Лист	№ до	Подп.	Дата			
Разраб.		Осипов			03/25	Котельная, с. Волошино, ул. Авангардная, 23а		
Проверил		Рыжков			03/25			
						Стация		
						Р		
						Лист		
						1		
						Листов		
						1		
						город Острогожск Воронежской области		

Изн. № подл.	Подп. и дата	Взам. инв. №

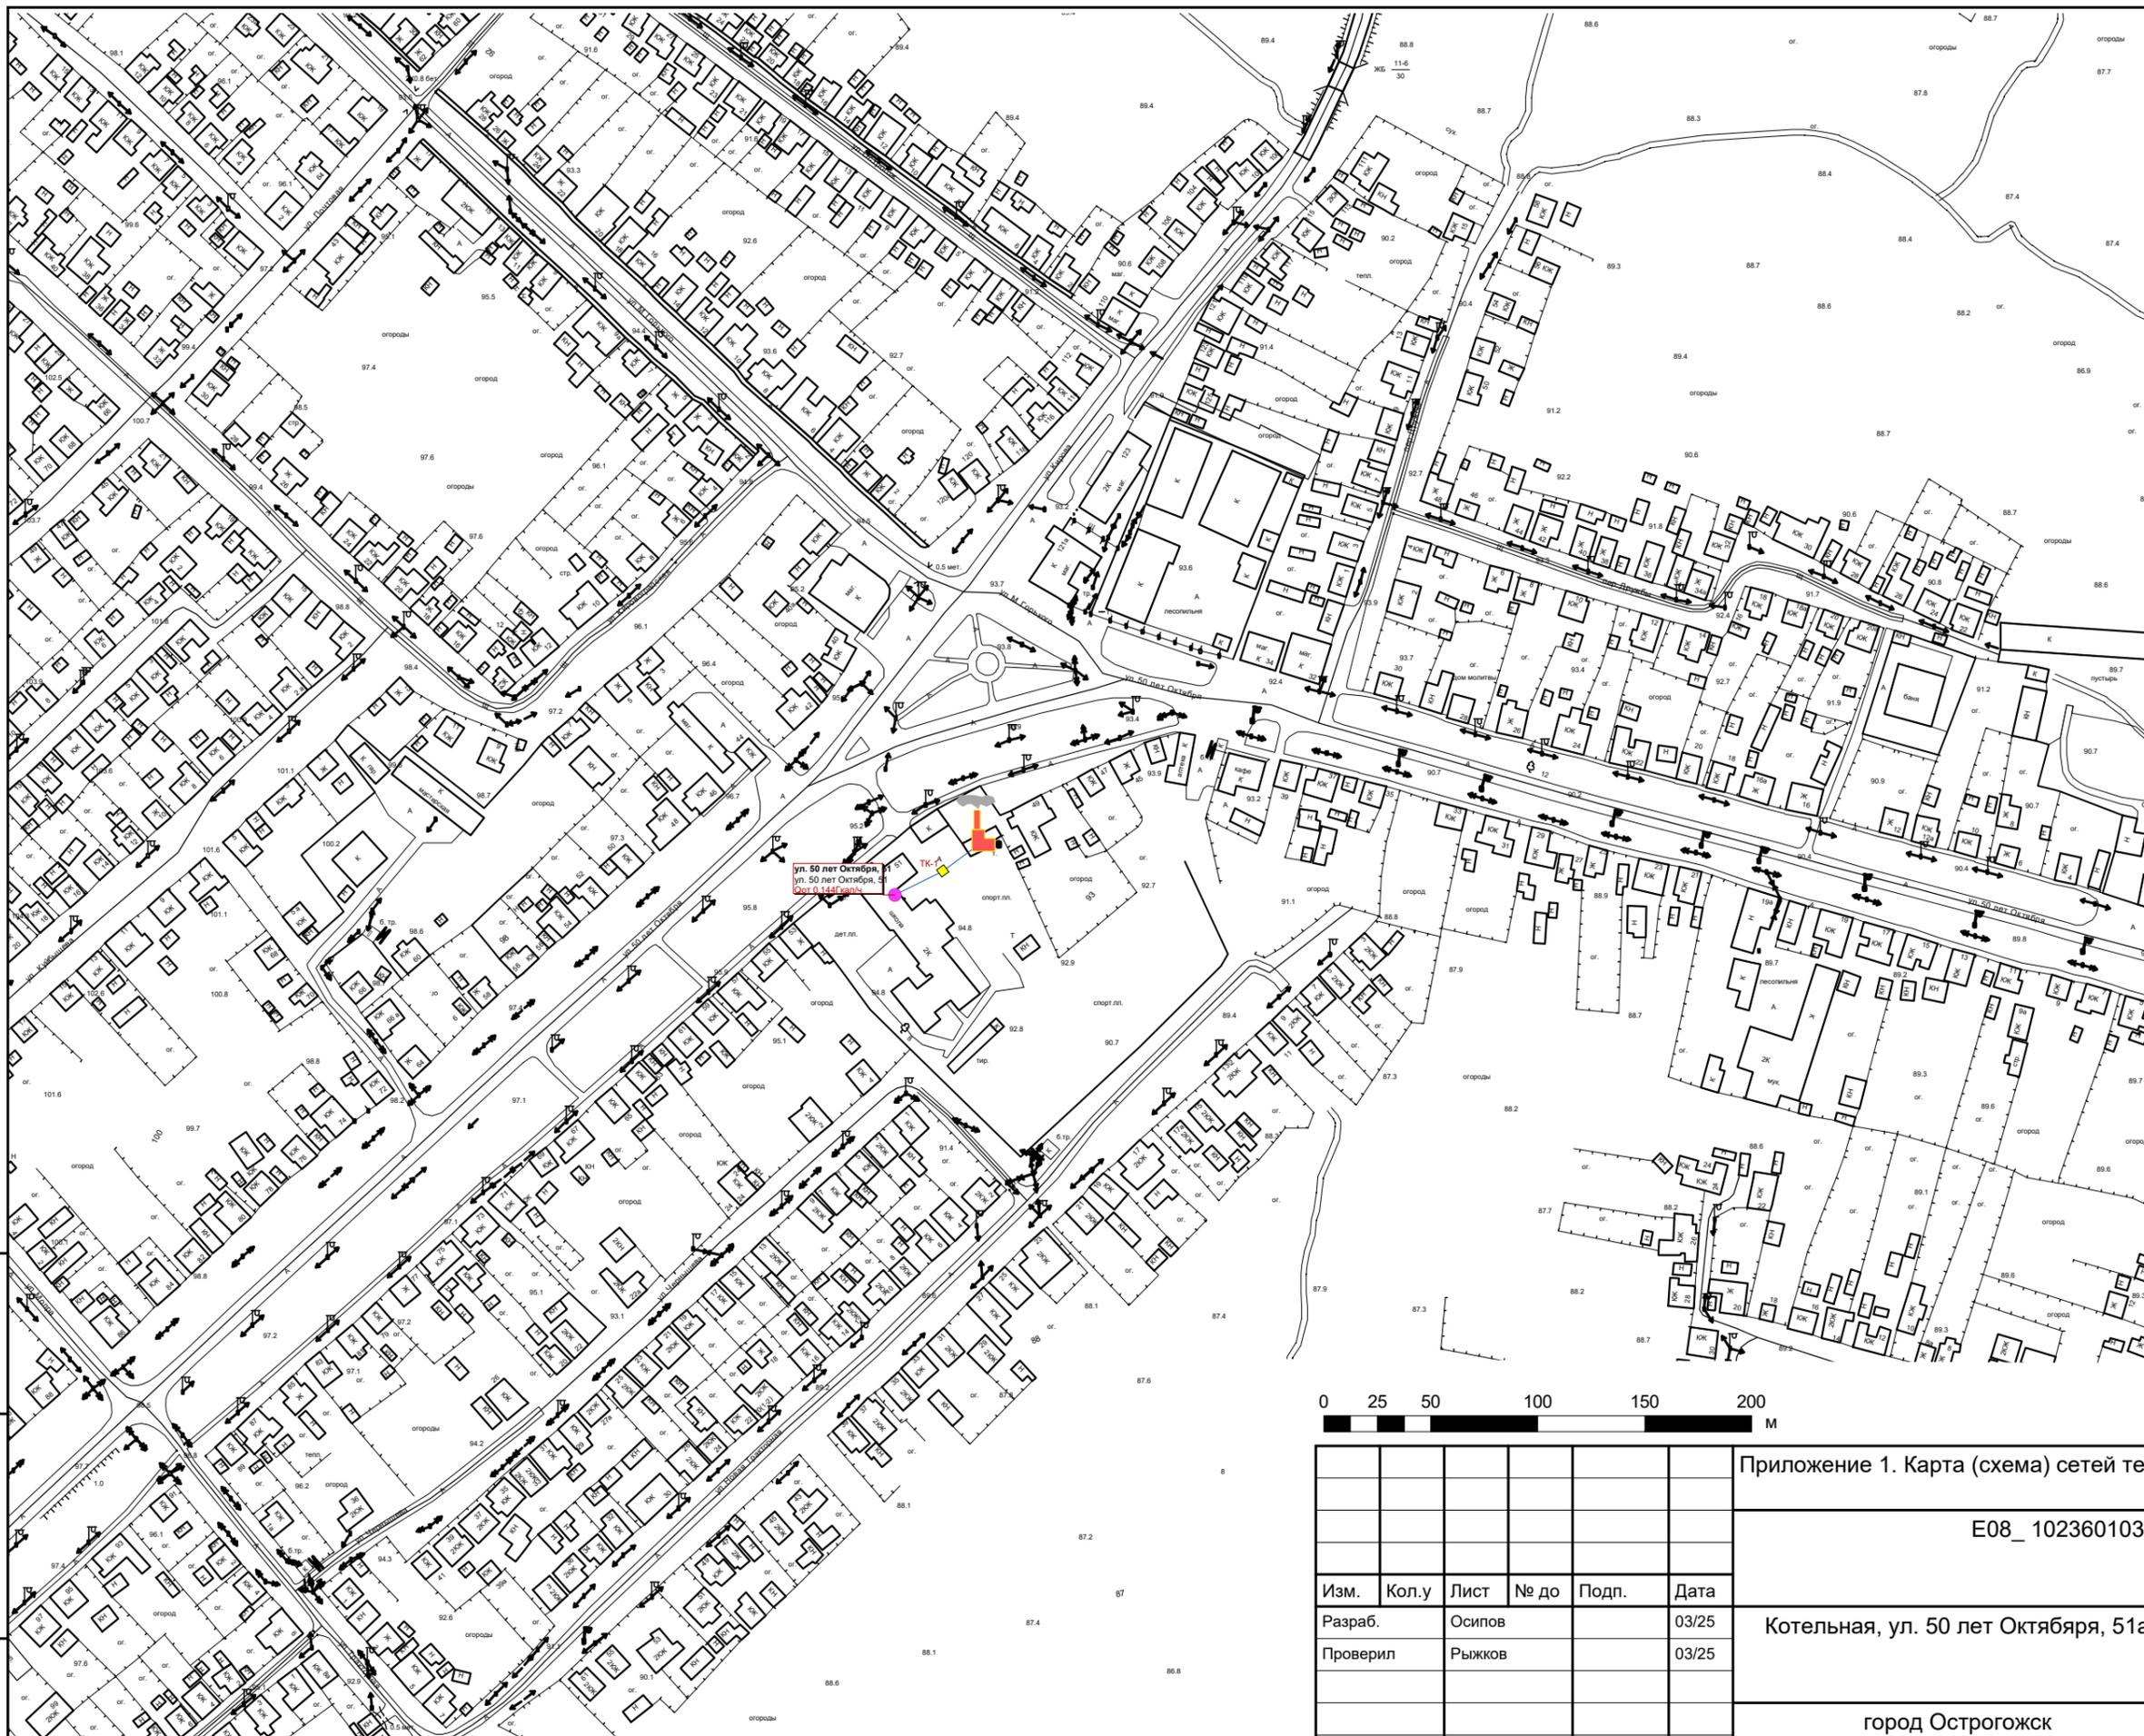

Условные обозначения

Объекты теплоснабжения

Линейные объекты

— Тепловая сеть

Площадные объекты

■ Тепловая камера

■ Источник



○ Потребитель



Взам. инв. №
Подп. и дата
Инв. № подл.

Изм.	Кол.у	Лист	№ до	Подп.	Дата
Разраб.		Осипов			03/25
Проверил		Рыжков			03/25

Приложение 1. Карта (схема) сетей теплоснабжения		
E08_1023601032872_36_3		
Котельная, ул. 50 лет Октября, 51а	Стадия	Лист
	P	1
Листов		1
город Острогожск Воронежской области		

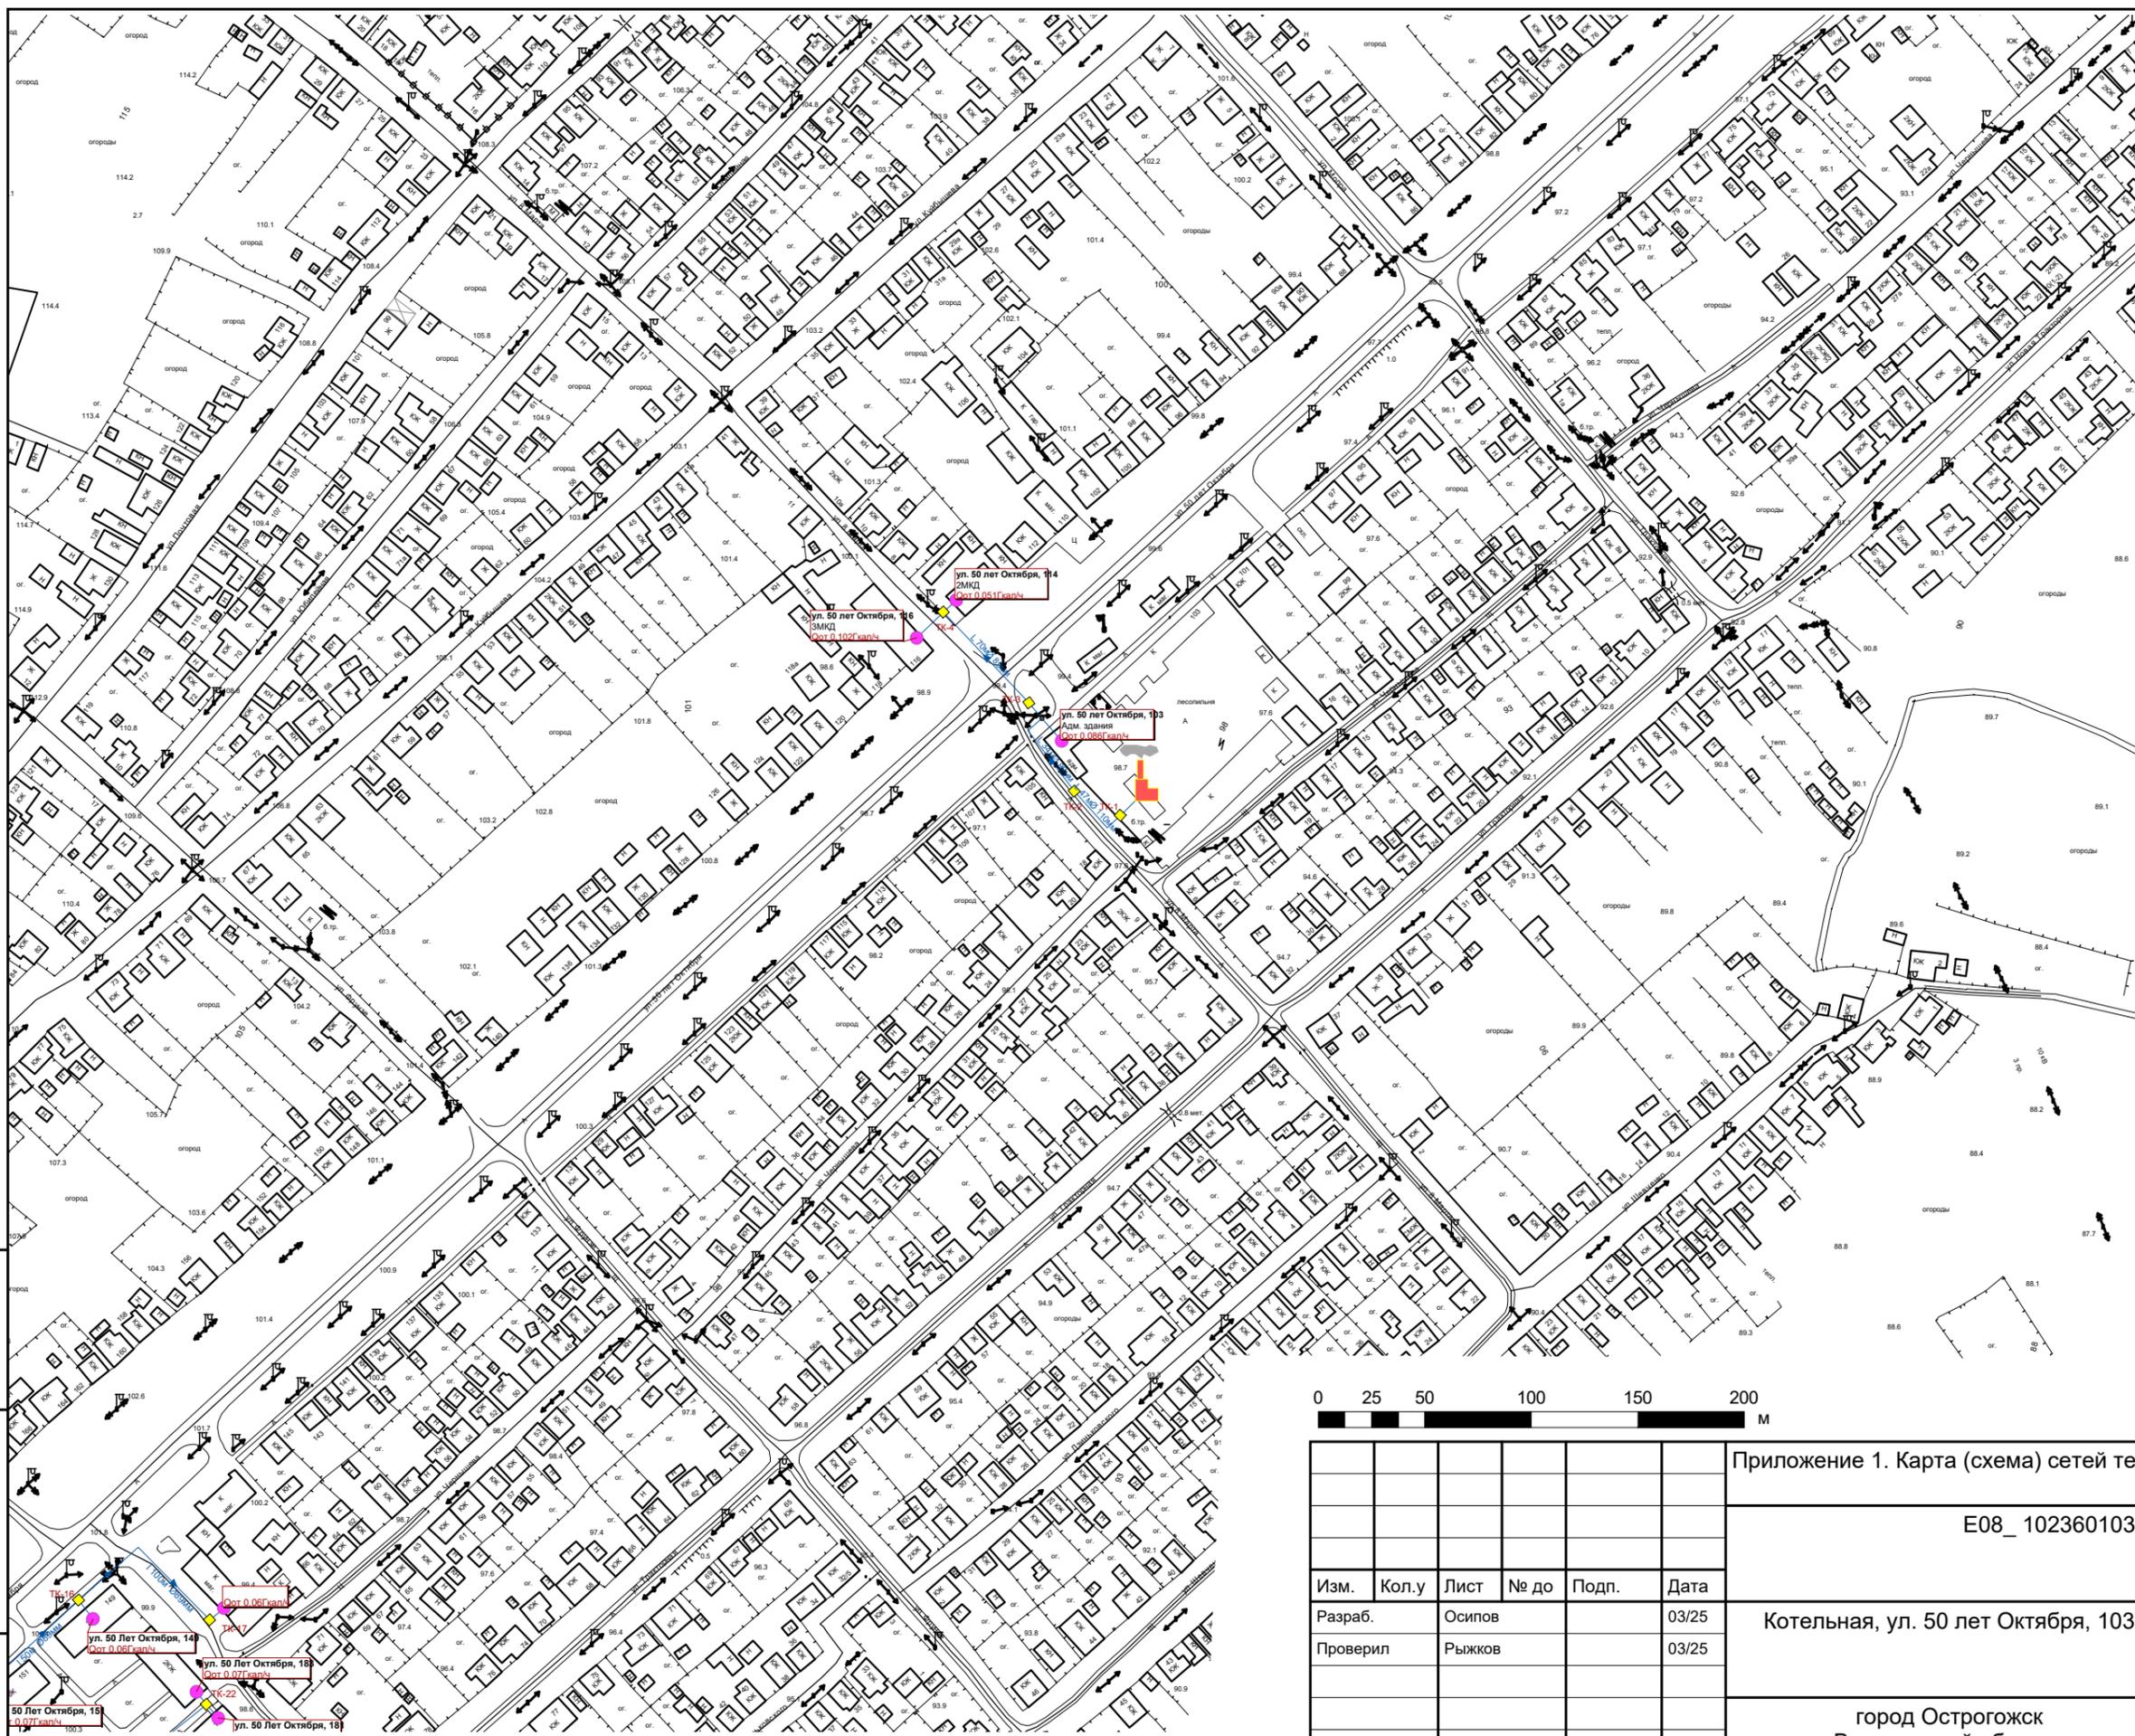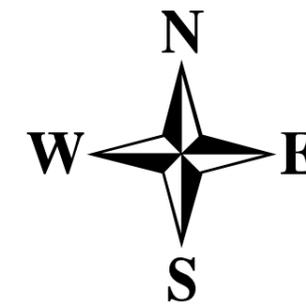

Условные обозначения

Объекты теплоснабжения

Линейные объекты

— Тепловая сеть

Площадные объекты

■ Тепловая камера
 ● Источник
 ○ Потребитель



Приложение 1. Карта (схема) сетей теплоснабжения

E08_1023601032872_36_3


Изм.	Кол. у	Лист	№ до	Подп.	Дата
Разраб.		Осипов			03/25
Проверил		Рыжков			03/25

Котельная, ул. 50 лет Октября, 103

Стадия	Лист	Листов
Р	1	1

город Острогожск
Воронежской области

Взам. инв. №
 Подп. и дата
 Инв. № подл.

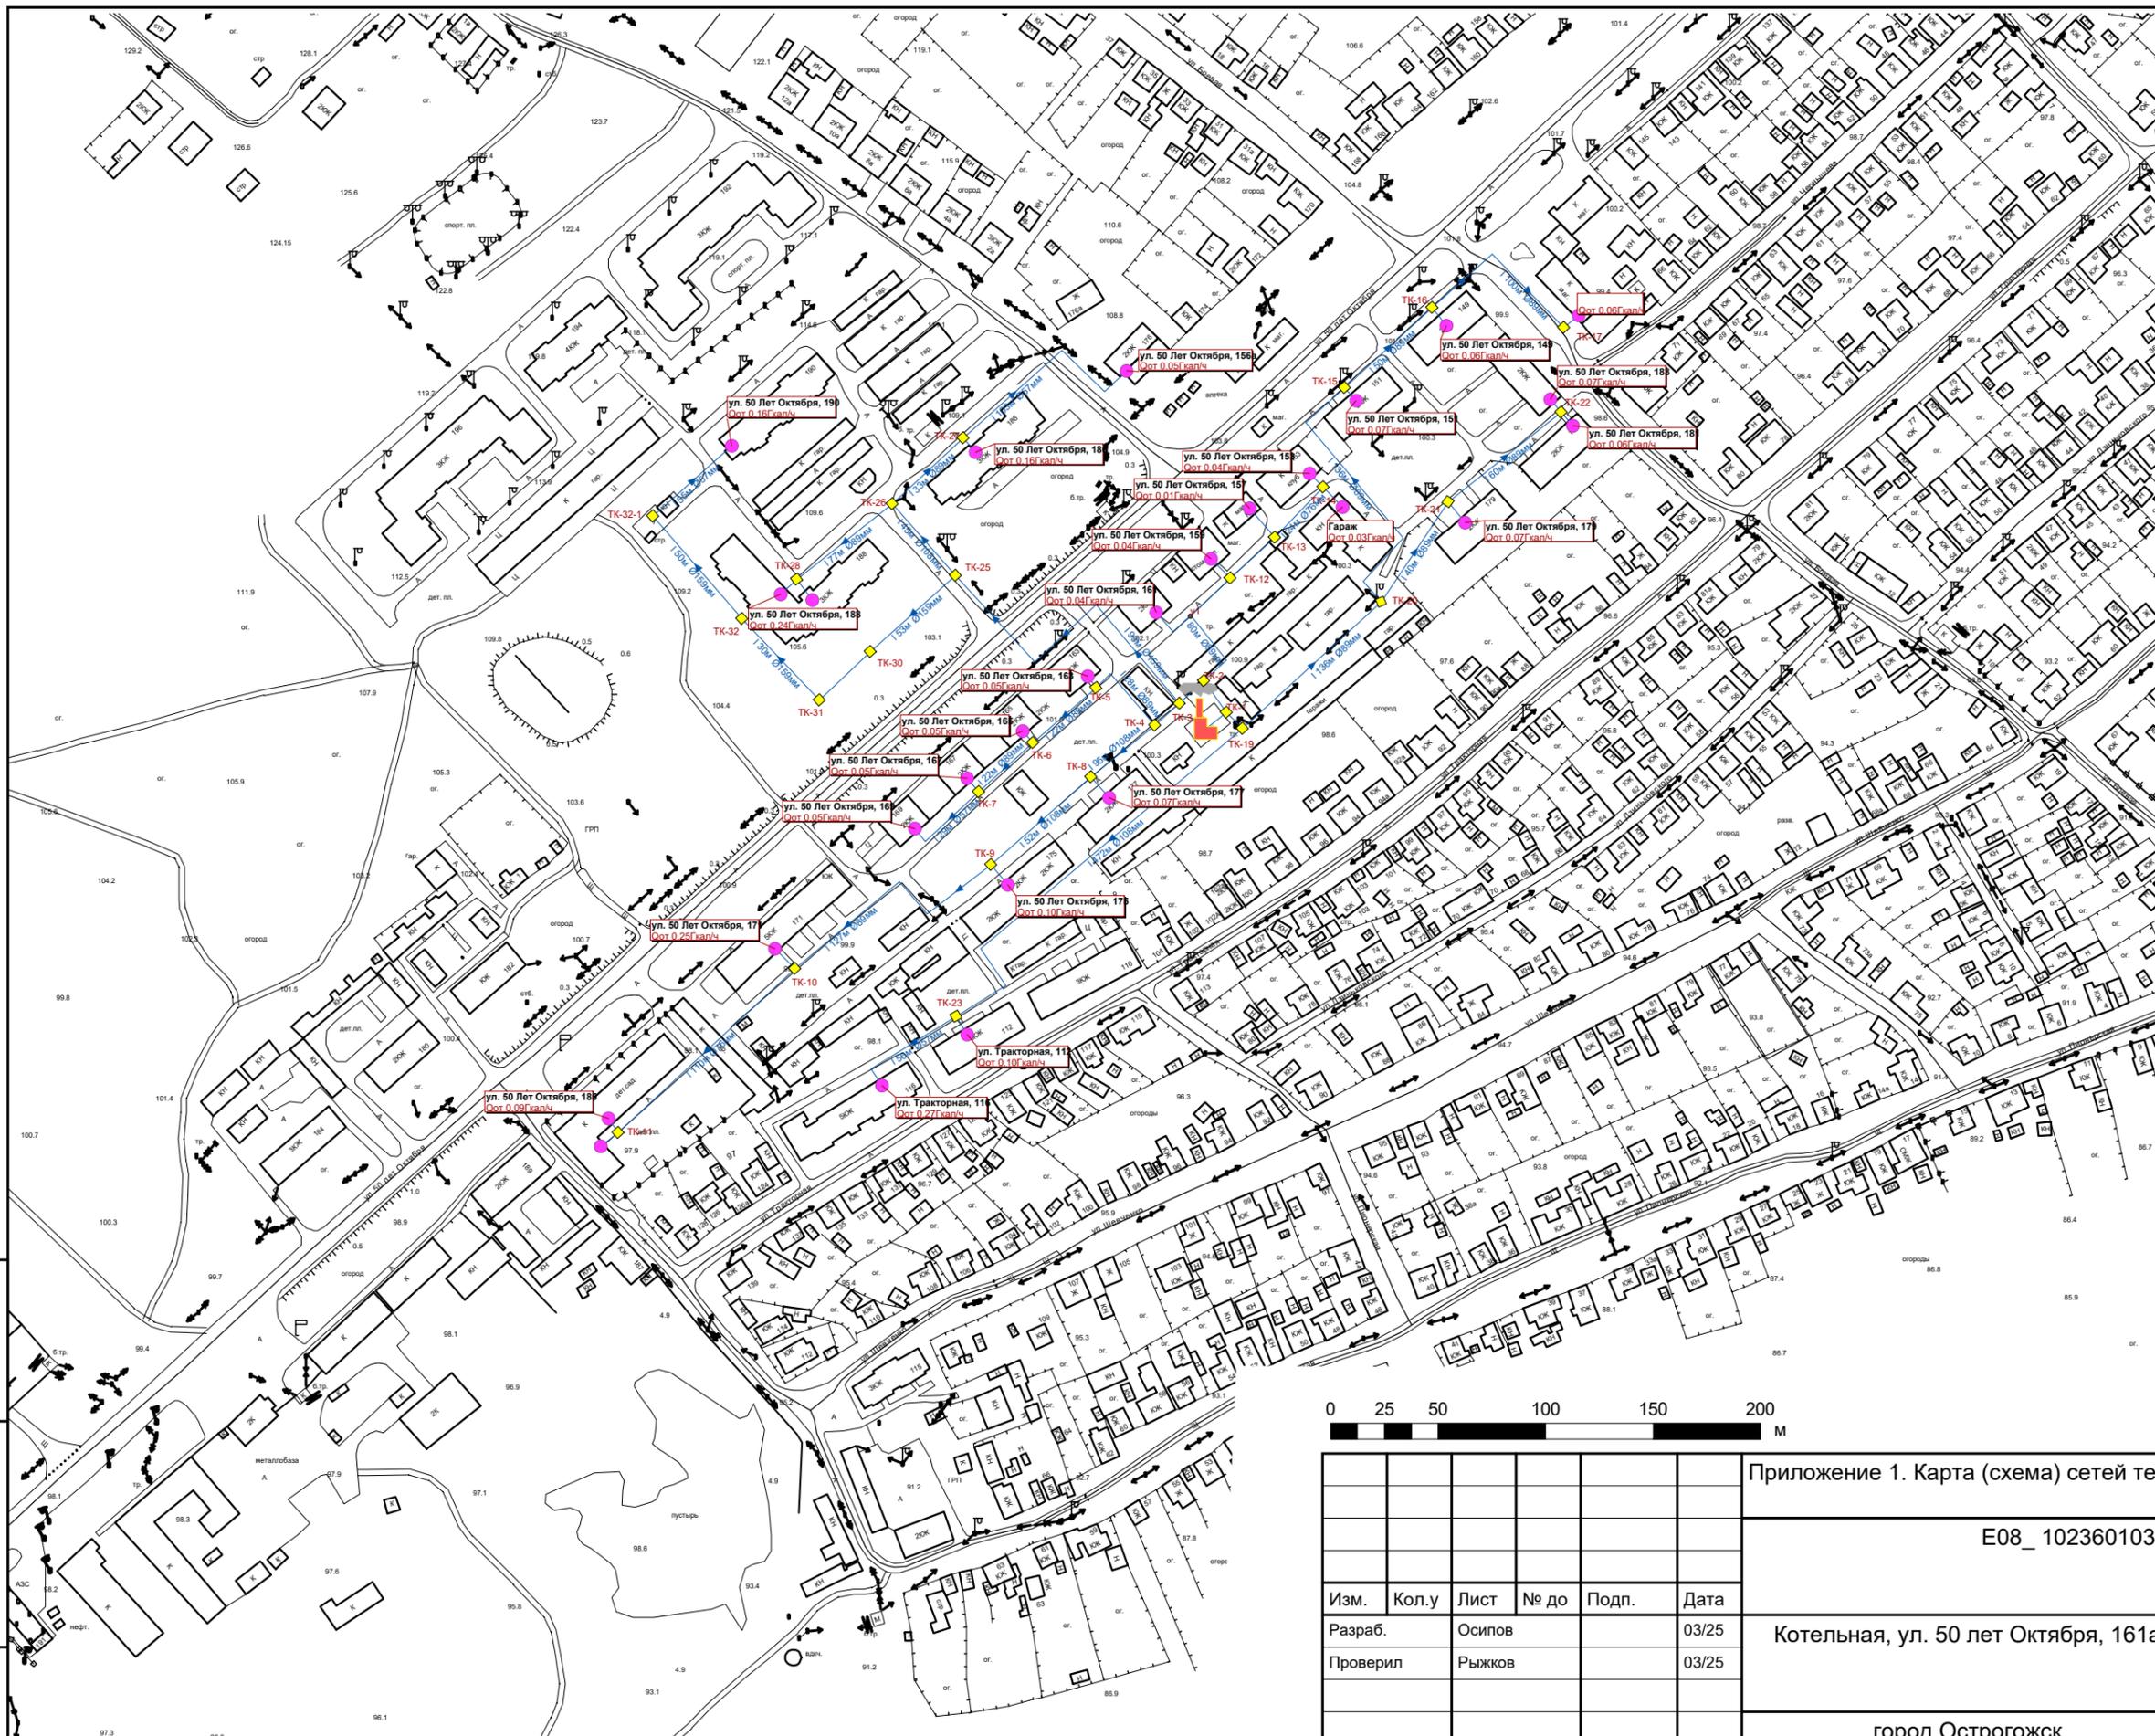

Условные обозначения

Объекты теплоснабжения

Линейные объекты

— Тепловая сеть

Площадные объекты

■ Тепловая камера
 ● Источник
 ○ Потребитель



Приложение 1. Карта (схема) сетей теплоснабжения

E08_1023601032872_36_3



Изм.	Кол.у	Лист	№ до	Подп.	Дата
Разраб.		Осипов			03/25
Проверил		Рыжков			03/25

Котельная, ул. 50 лет Октября, 161а

город Острогожск
Воронежской области

Стадия	Лист	Листов
Р	1	1

Взам. инв. №	
Подп. и дата	
Инв. № подл.	

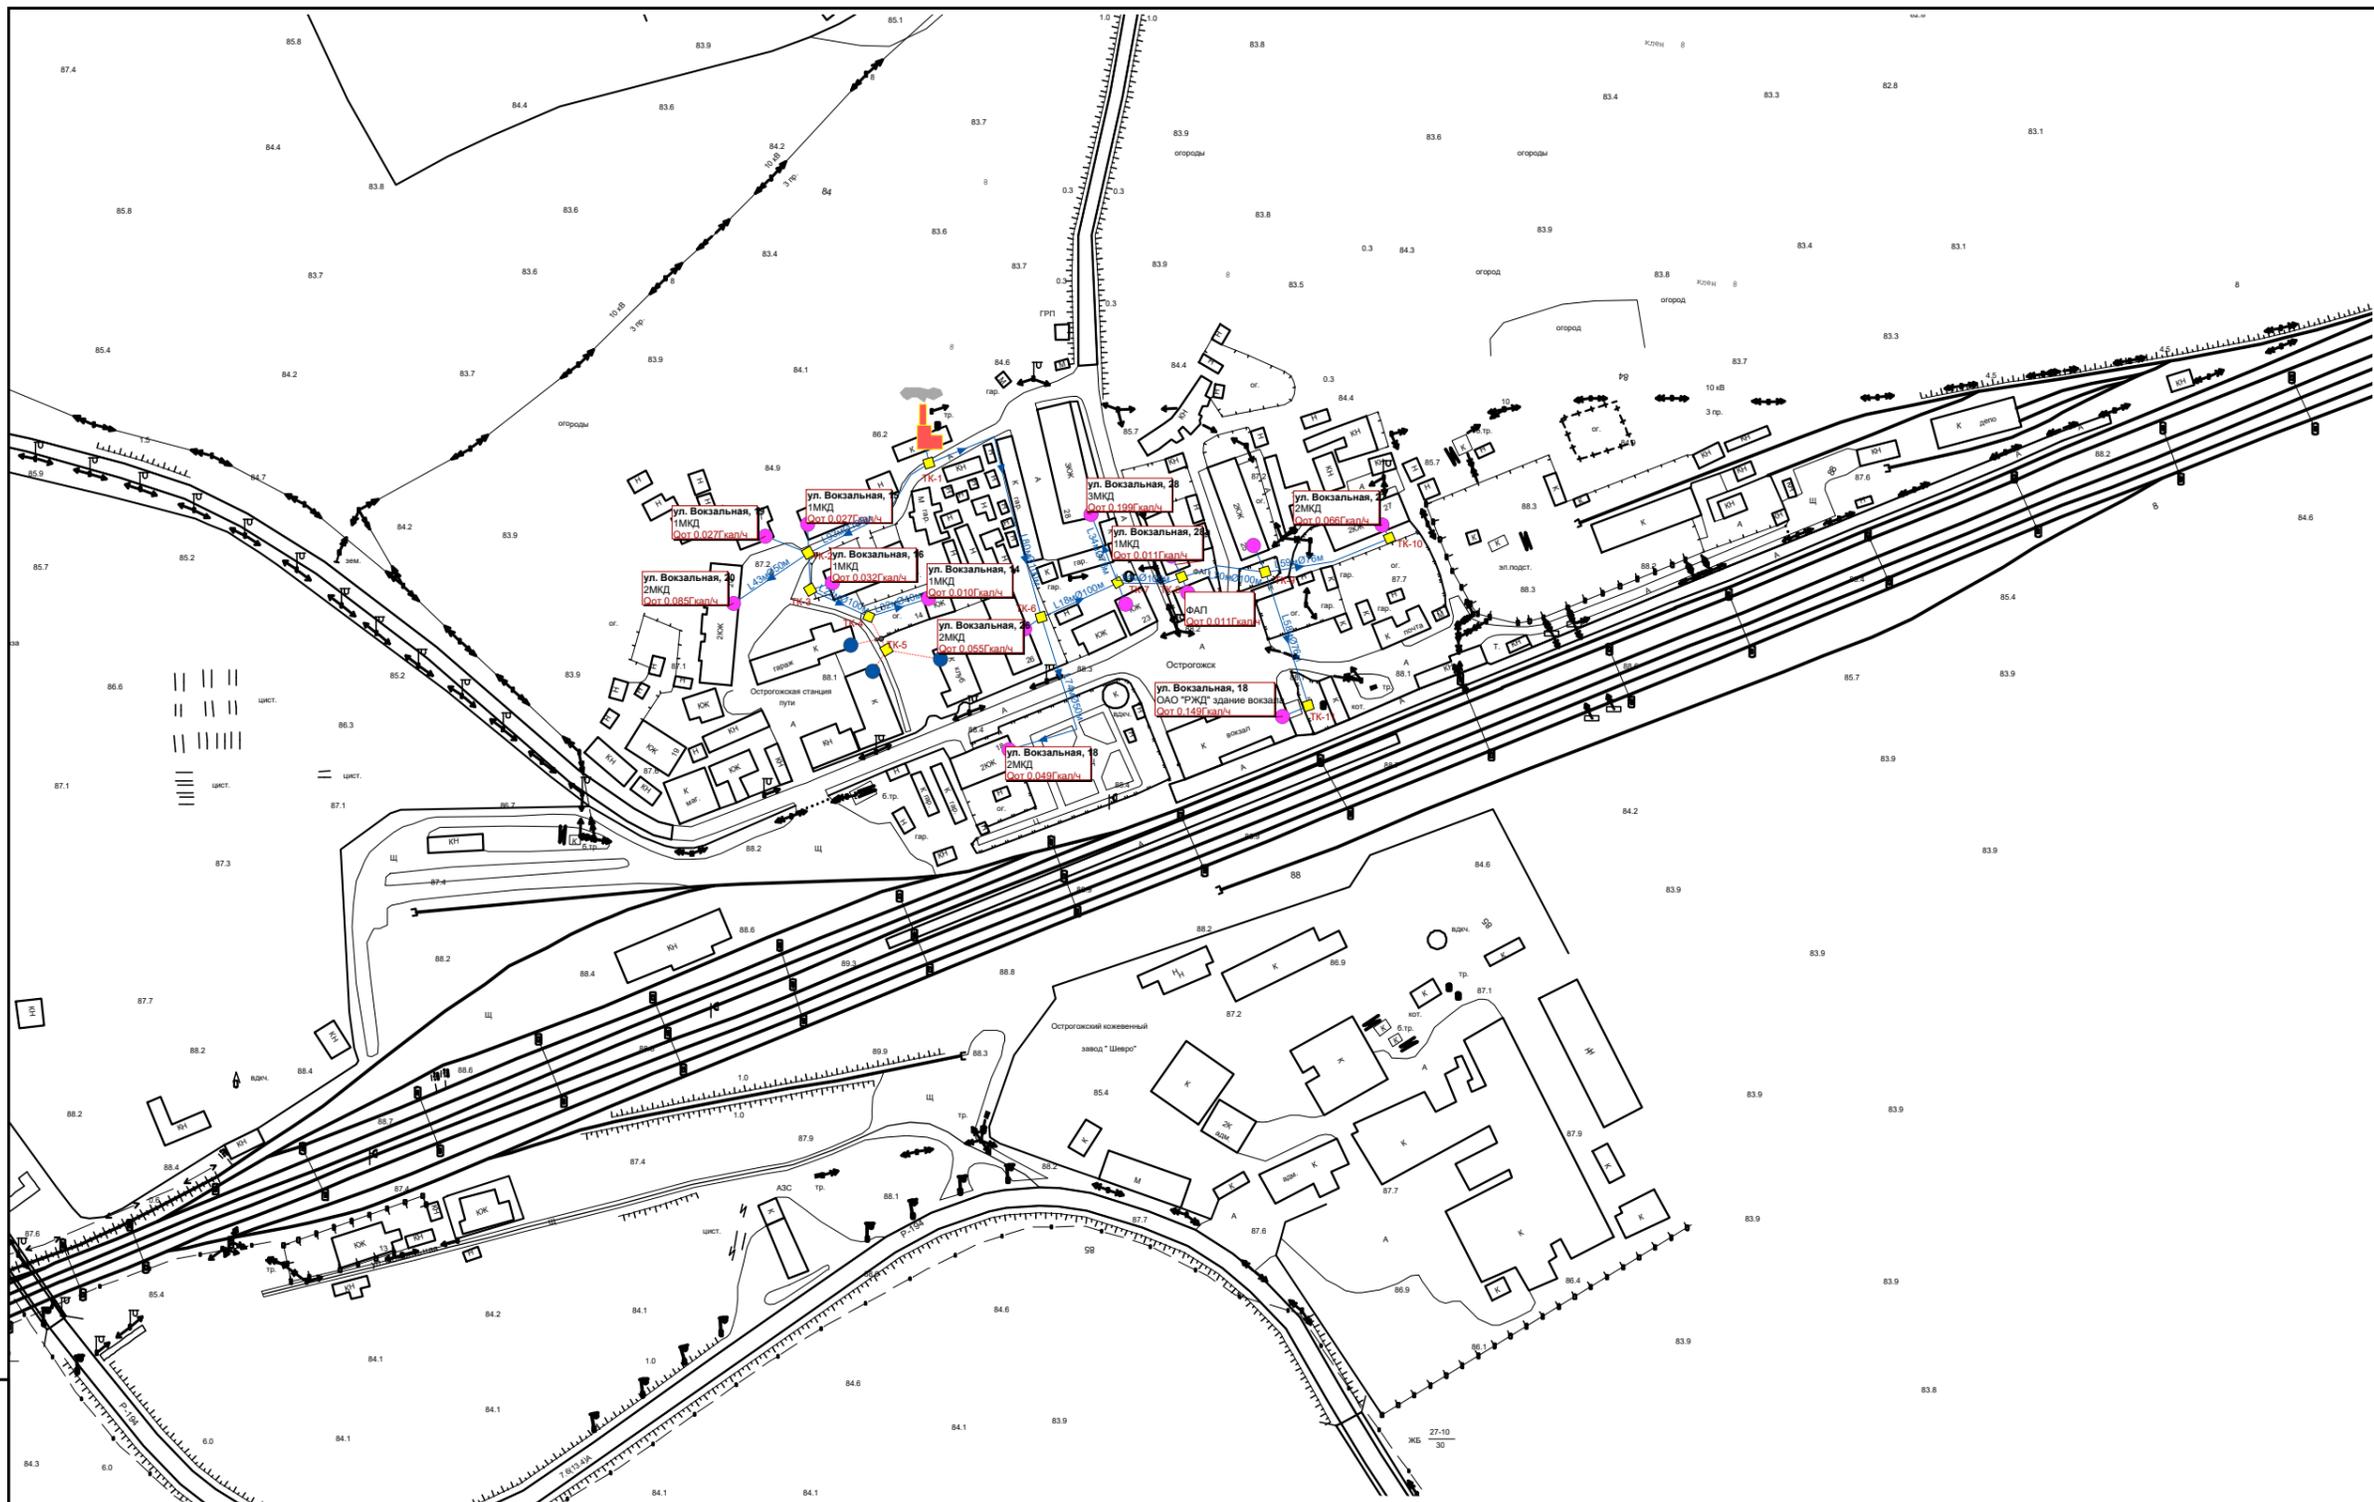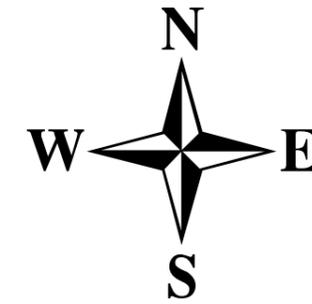

Условные обозначения

Объекты теплоснабжения

Линейные объекты

— Тепловая сеть

Площадные объекты

■ Тепловая камера

■ Источник

○ Потребитель

Приложение 1. Карта (схема) сетей теплоснабжения

E08_1023601032872_36_3



Изм.	Кол.у	Лист	№ до	Подп.	Дата
Разраб.		Осипов			03/25
Проверил		Рыжков			03/25

Котельная, ул. Вокзальная, 286

Стадия	Лист	Листов
Р	1	1

город Острогожск
Воронежской области

Взам. инв. №	
Подп. и дата	
Инв. № подл.	

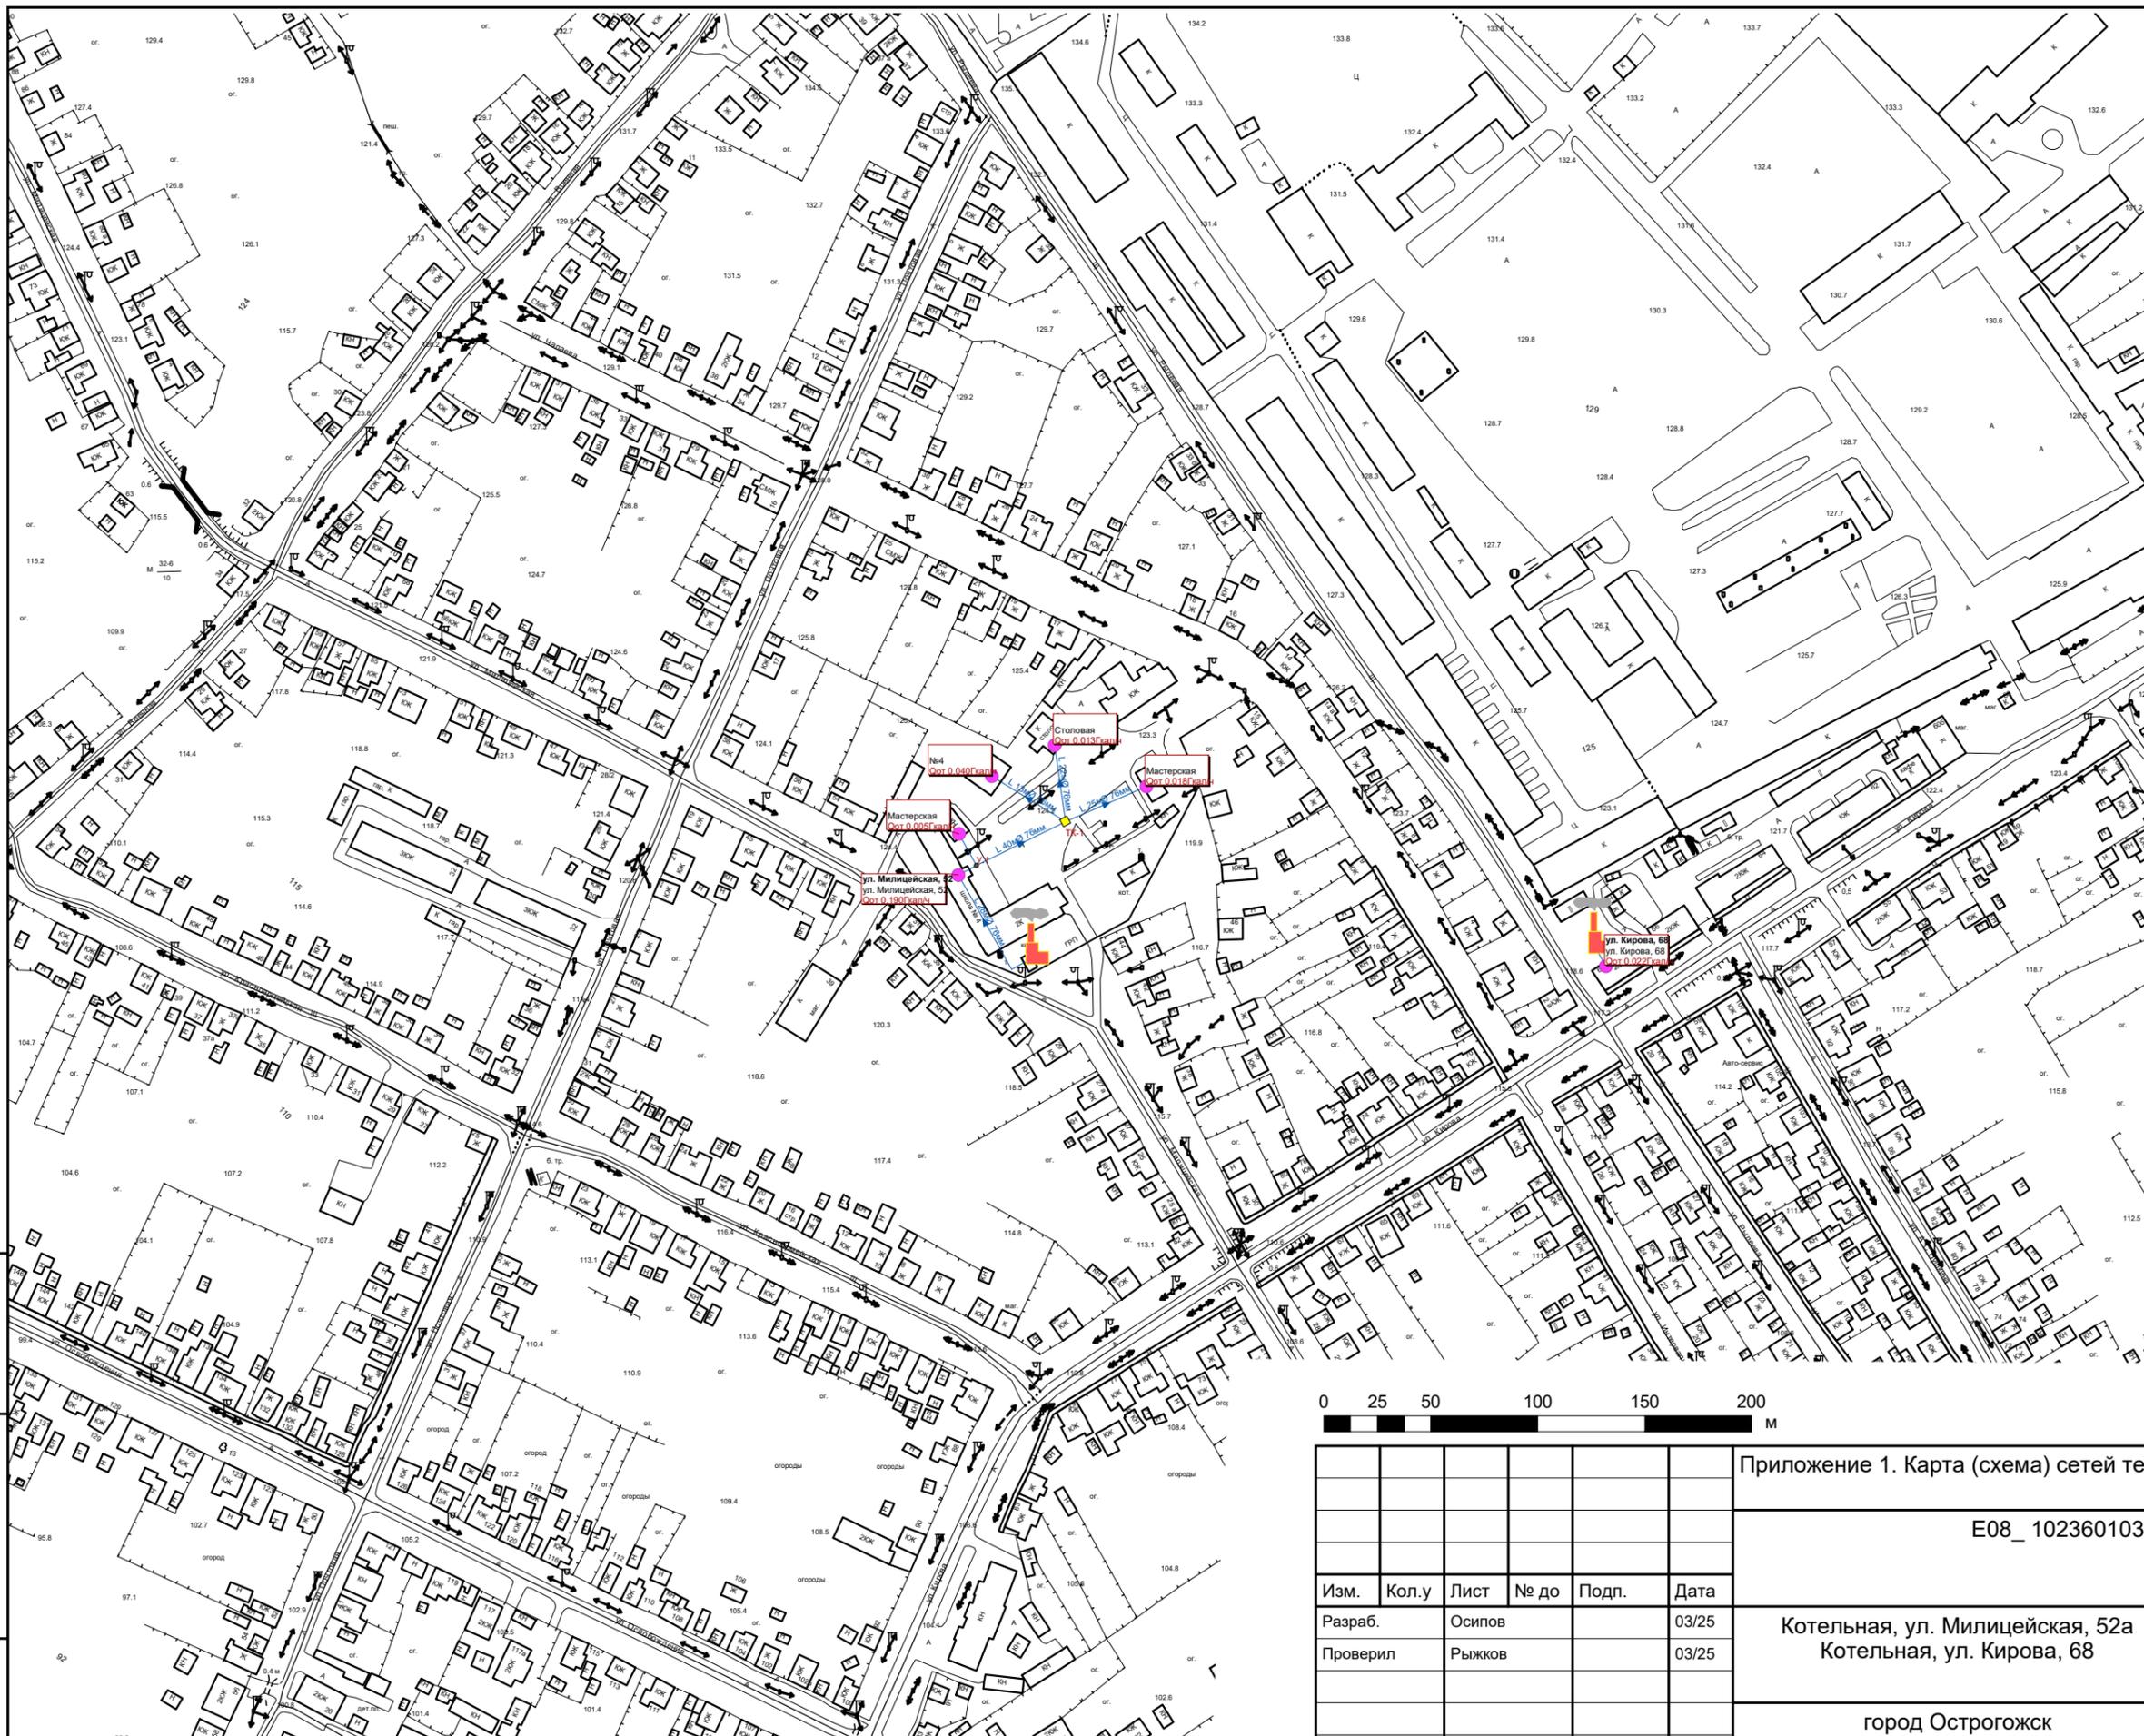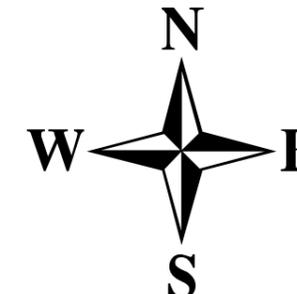

Условные обозначения

Объекты теплоснабжения

Линейные объекты

— Тепловая сеть

Площадные объекты

■ Тепловая камера
 ▲ Источник
 ○ Потребитель



Приложение 1. Карта (схема) сетей теплоснабжения

E08_1023601032872_36_3



Изм.	Кол.у	Лист	№ до	Подп.	Дата
Разраб.		Осипов			03/25
Проверил		Рыжков			03/25

Котельная, ул. Милицейская, 52а
 Котельная, ул. Кирова, 68

Стадия	Лист	Листов
Р	1	1

город Острогожск
 Воронежской области

Взам. инв. №
Подп. и дата
Инв. № подл.

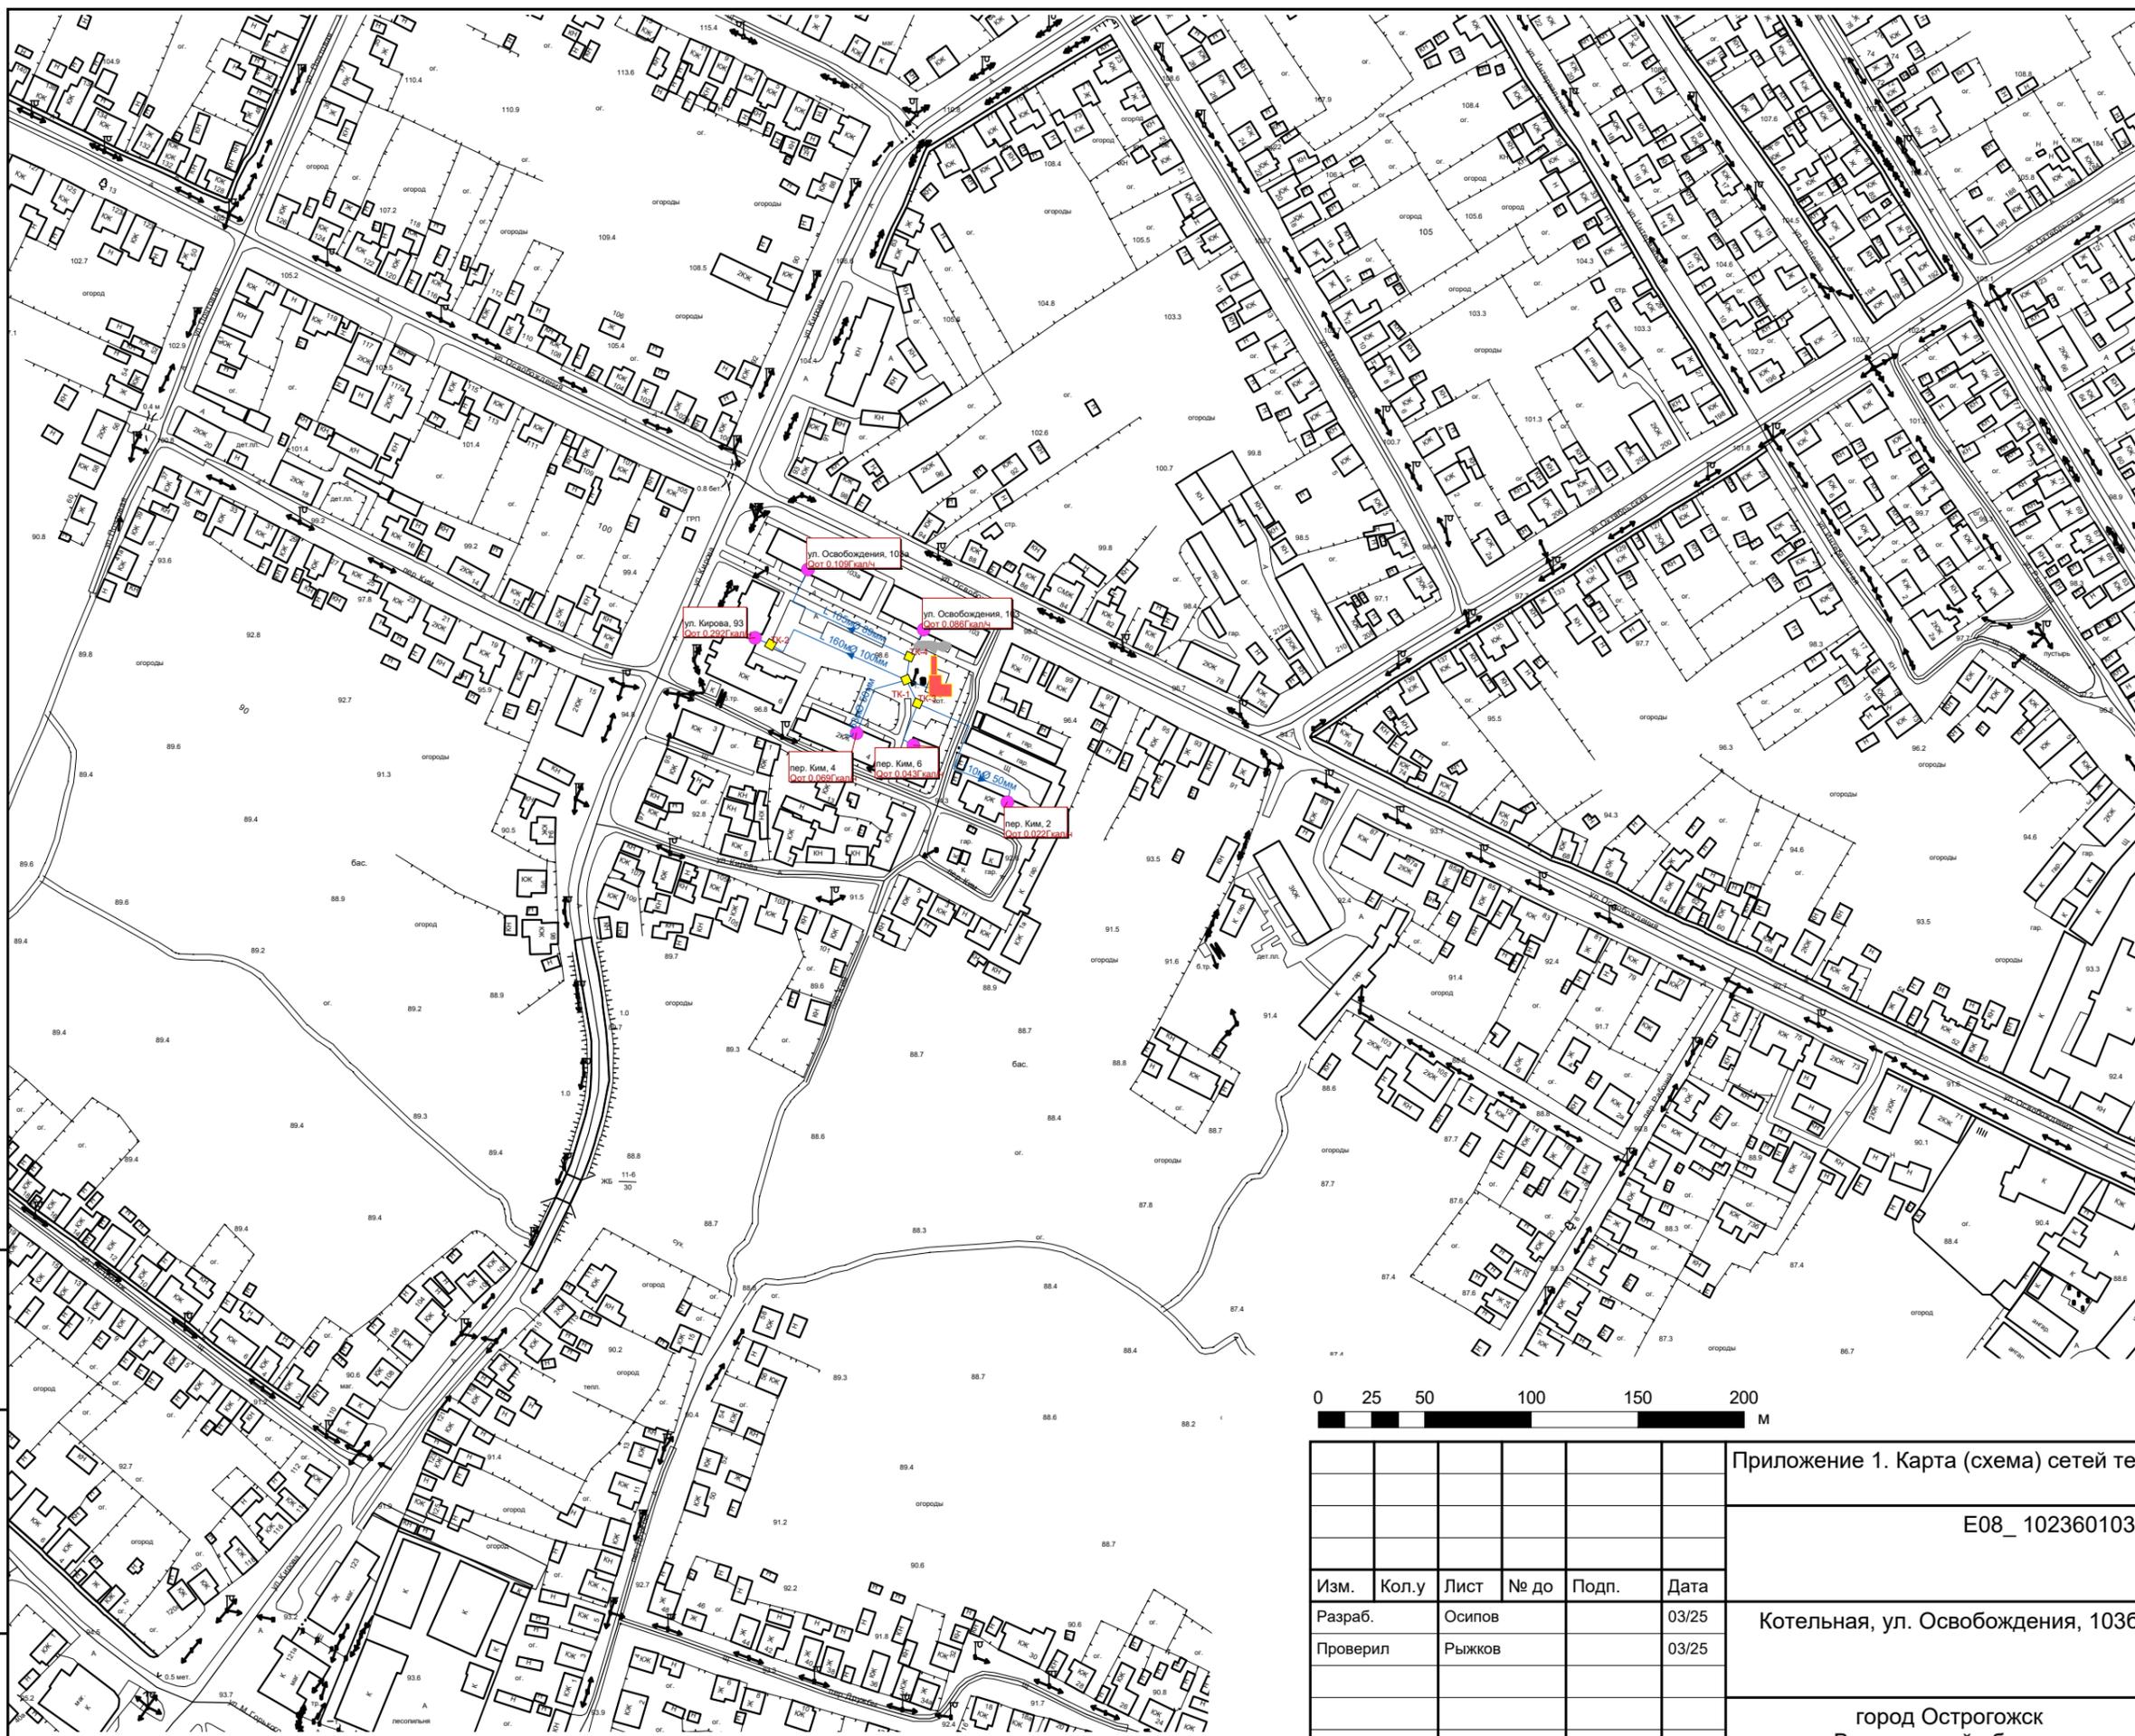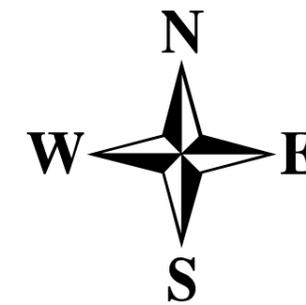

Условные обозначения

Объекты теплоснабжения

Линейные объекты

— Тепловая сеть

Площадные объекты

■ Тепловая камера

● Источник

○ Потребитель



Приложение 1. Карта (схема) сетей теплоснабжения

E08_1023601032872_36_3


Изм.	Кол.у	Лист	№ до	Подп.	Дата
Разраб.		Осипов			03/25
Проверил		Рыжков			03/25

Котельная, ул. Освобождения, 1036

Стадия	Лист	Листов
Р	1	1

город Острогожск
Воронежской области

Взам. инв. №
Подп. и дата
Инв. № подл.

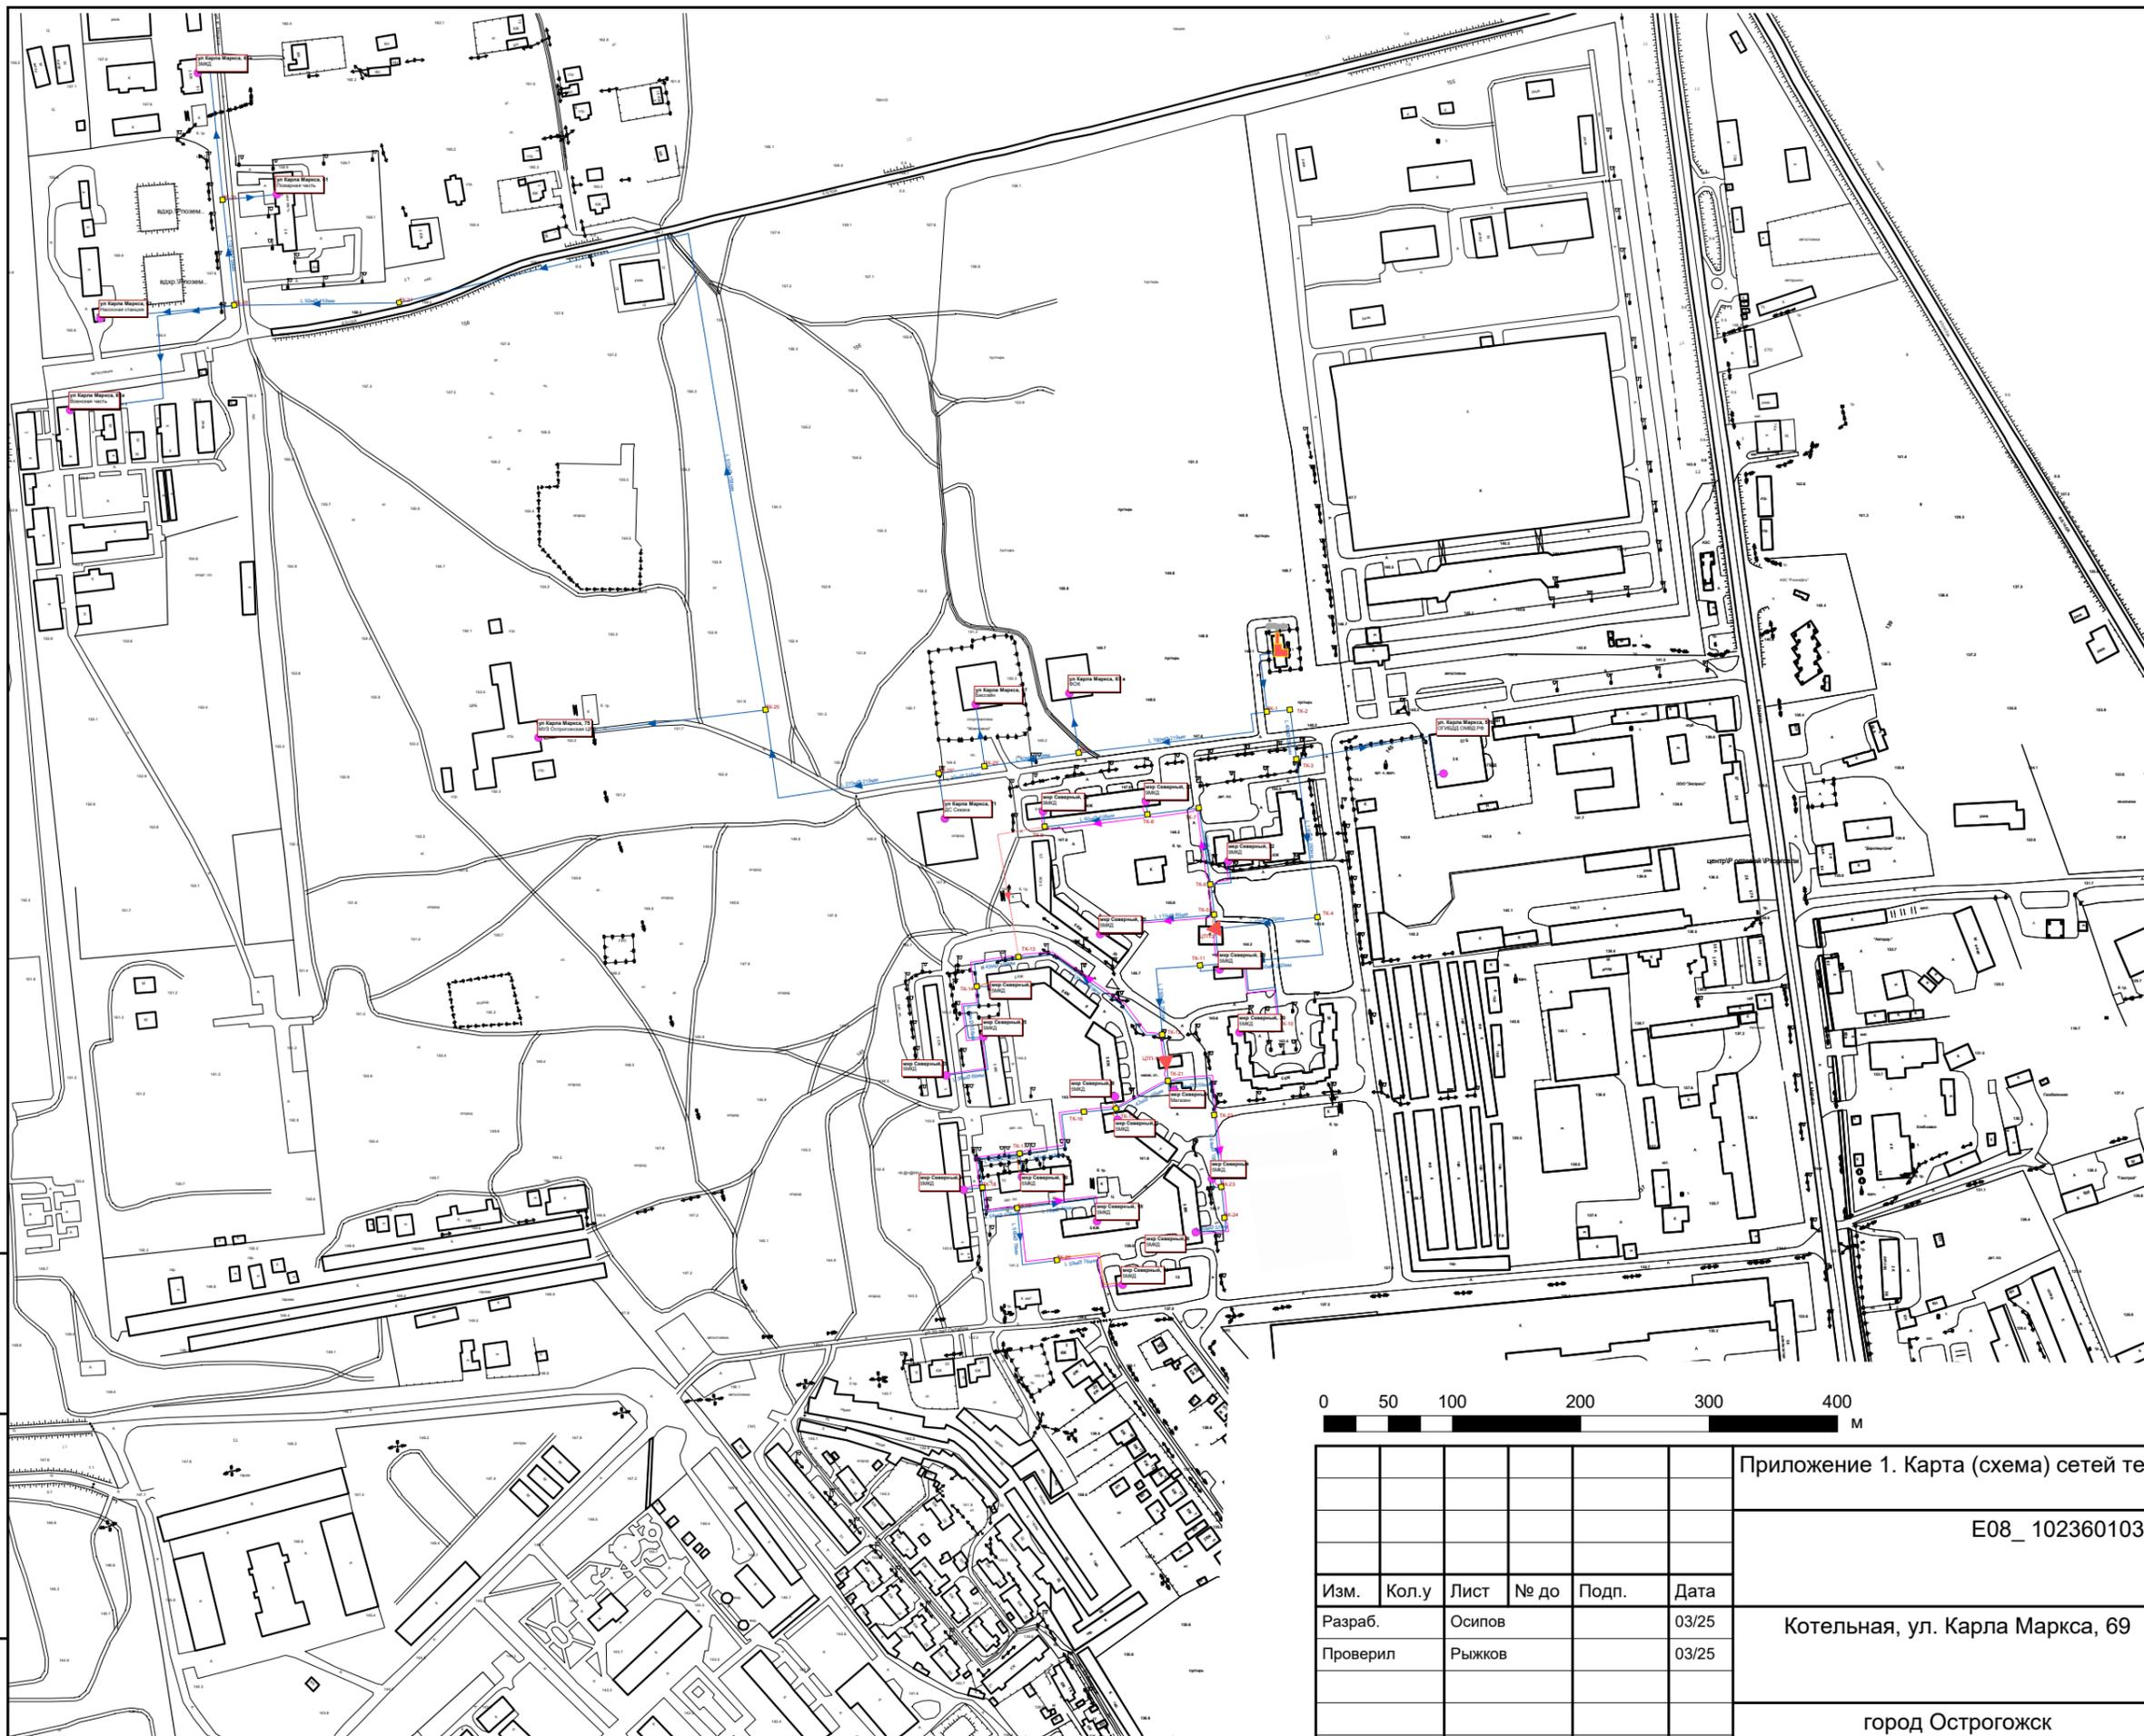

Условные обозначения

Объекты теплоснабжения

Линейные объекты

— Тепловая сеть

Площадные объекты

■ Тепловая камера
 ■ Источник
 ○ Потребитель



Приложение 1. Карта (схема) сетей теплоснабжения

E08_1023601032872_36_3



Изм.	Кол.у	Лист	№ до	Подп.	Дата
Разраб.		Осипов			03/25
Проверил		Рыжков			03/25

Котельная, ул. Карла Маркса, 69

Стадия	Лист	Листов
Р	1	1

город Острогожск
Воронежской области

Взам. инв. №
Подп. и дата
Инв. № подл.

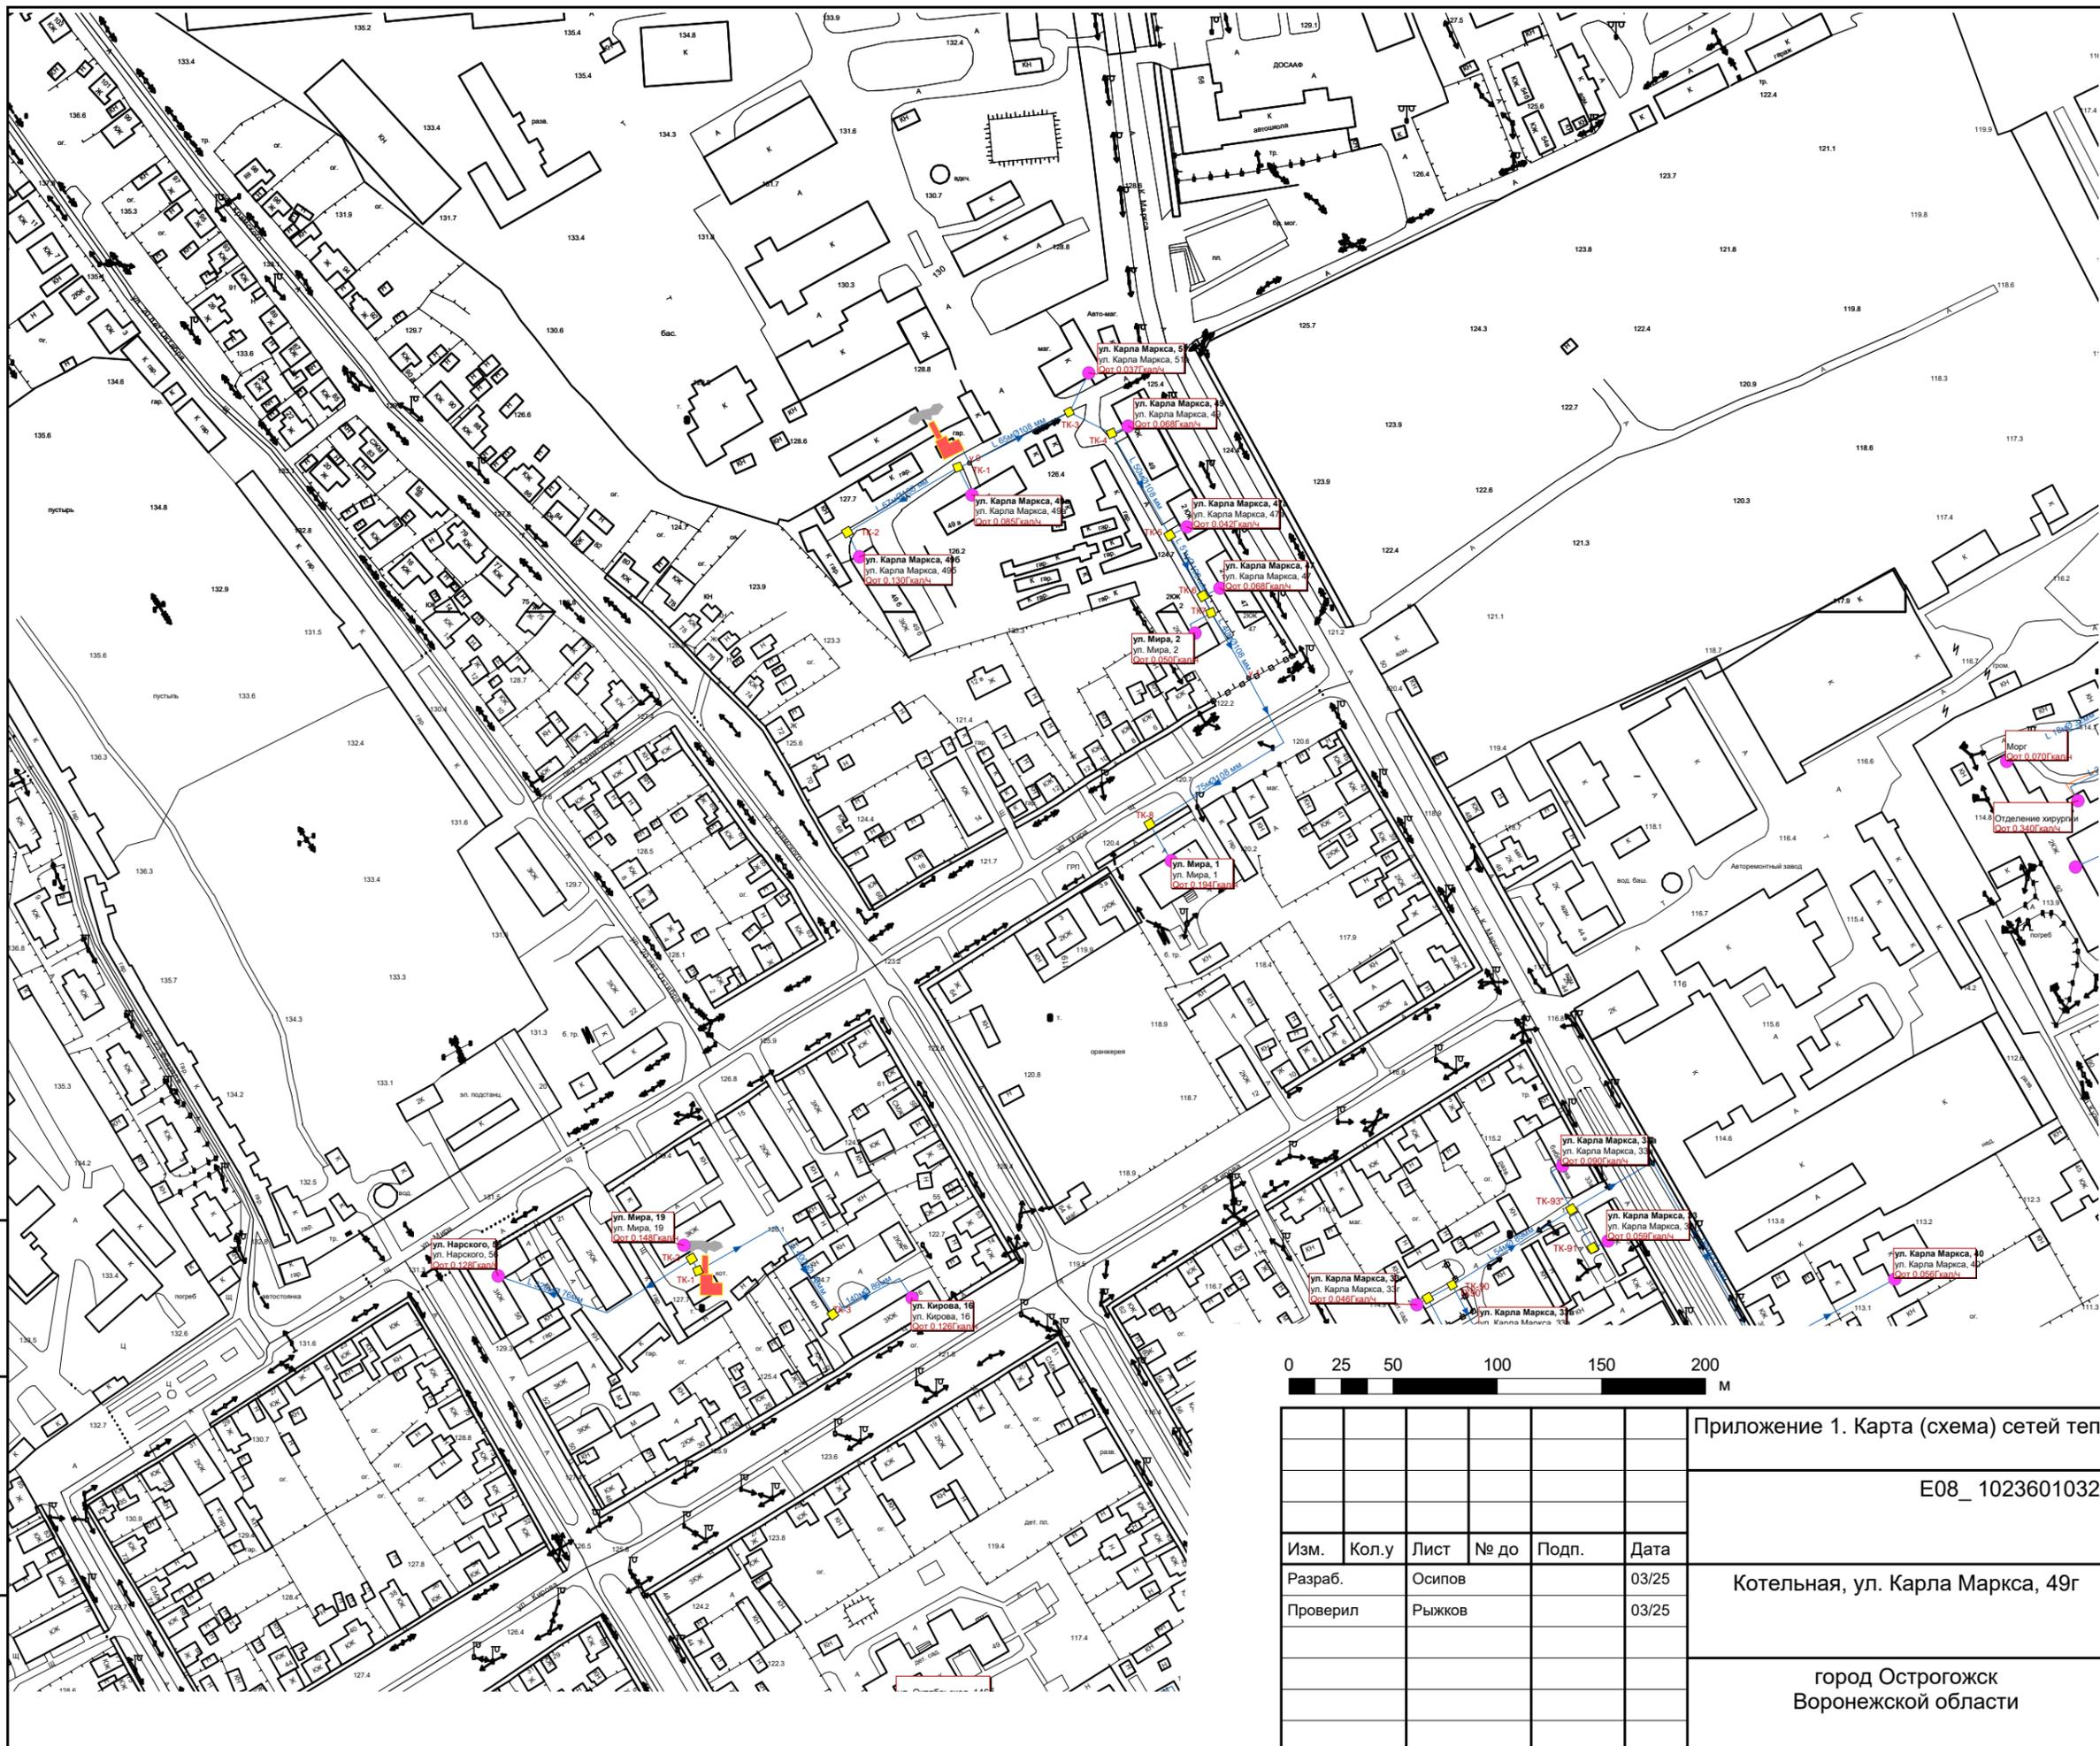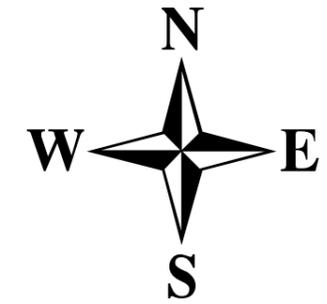

Условные обозначения

Объекты теплоснабжения

Линейные объекты

— Тепловая сеть

Площадные объекты

■ Тепловая камера

○ Источник

○ Потребитель



Приложение 1. Карта (схема) сетей теплоснабжения

E08_1023601032872_36_3



Изм.	Кол.у	Лист	№ до	Подп.	Дата
Разраб.		Осипов			03/25
Проверил		Рыжков			03/25

Котельная, ул. Карла Маркса, 49г

Стадия	Лист	Листов
Р	1	1

город Острогожск
Воронежской области

Взам. инв. №	
Подп. и дата	
Инв. № подл.	

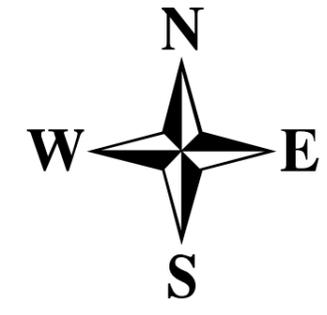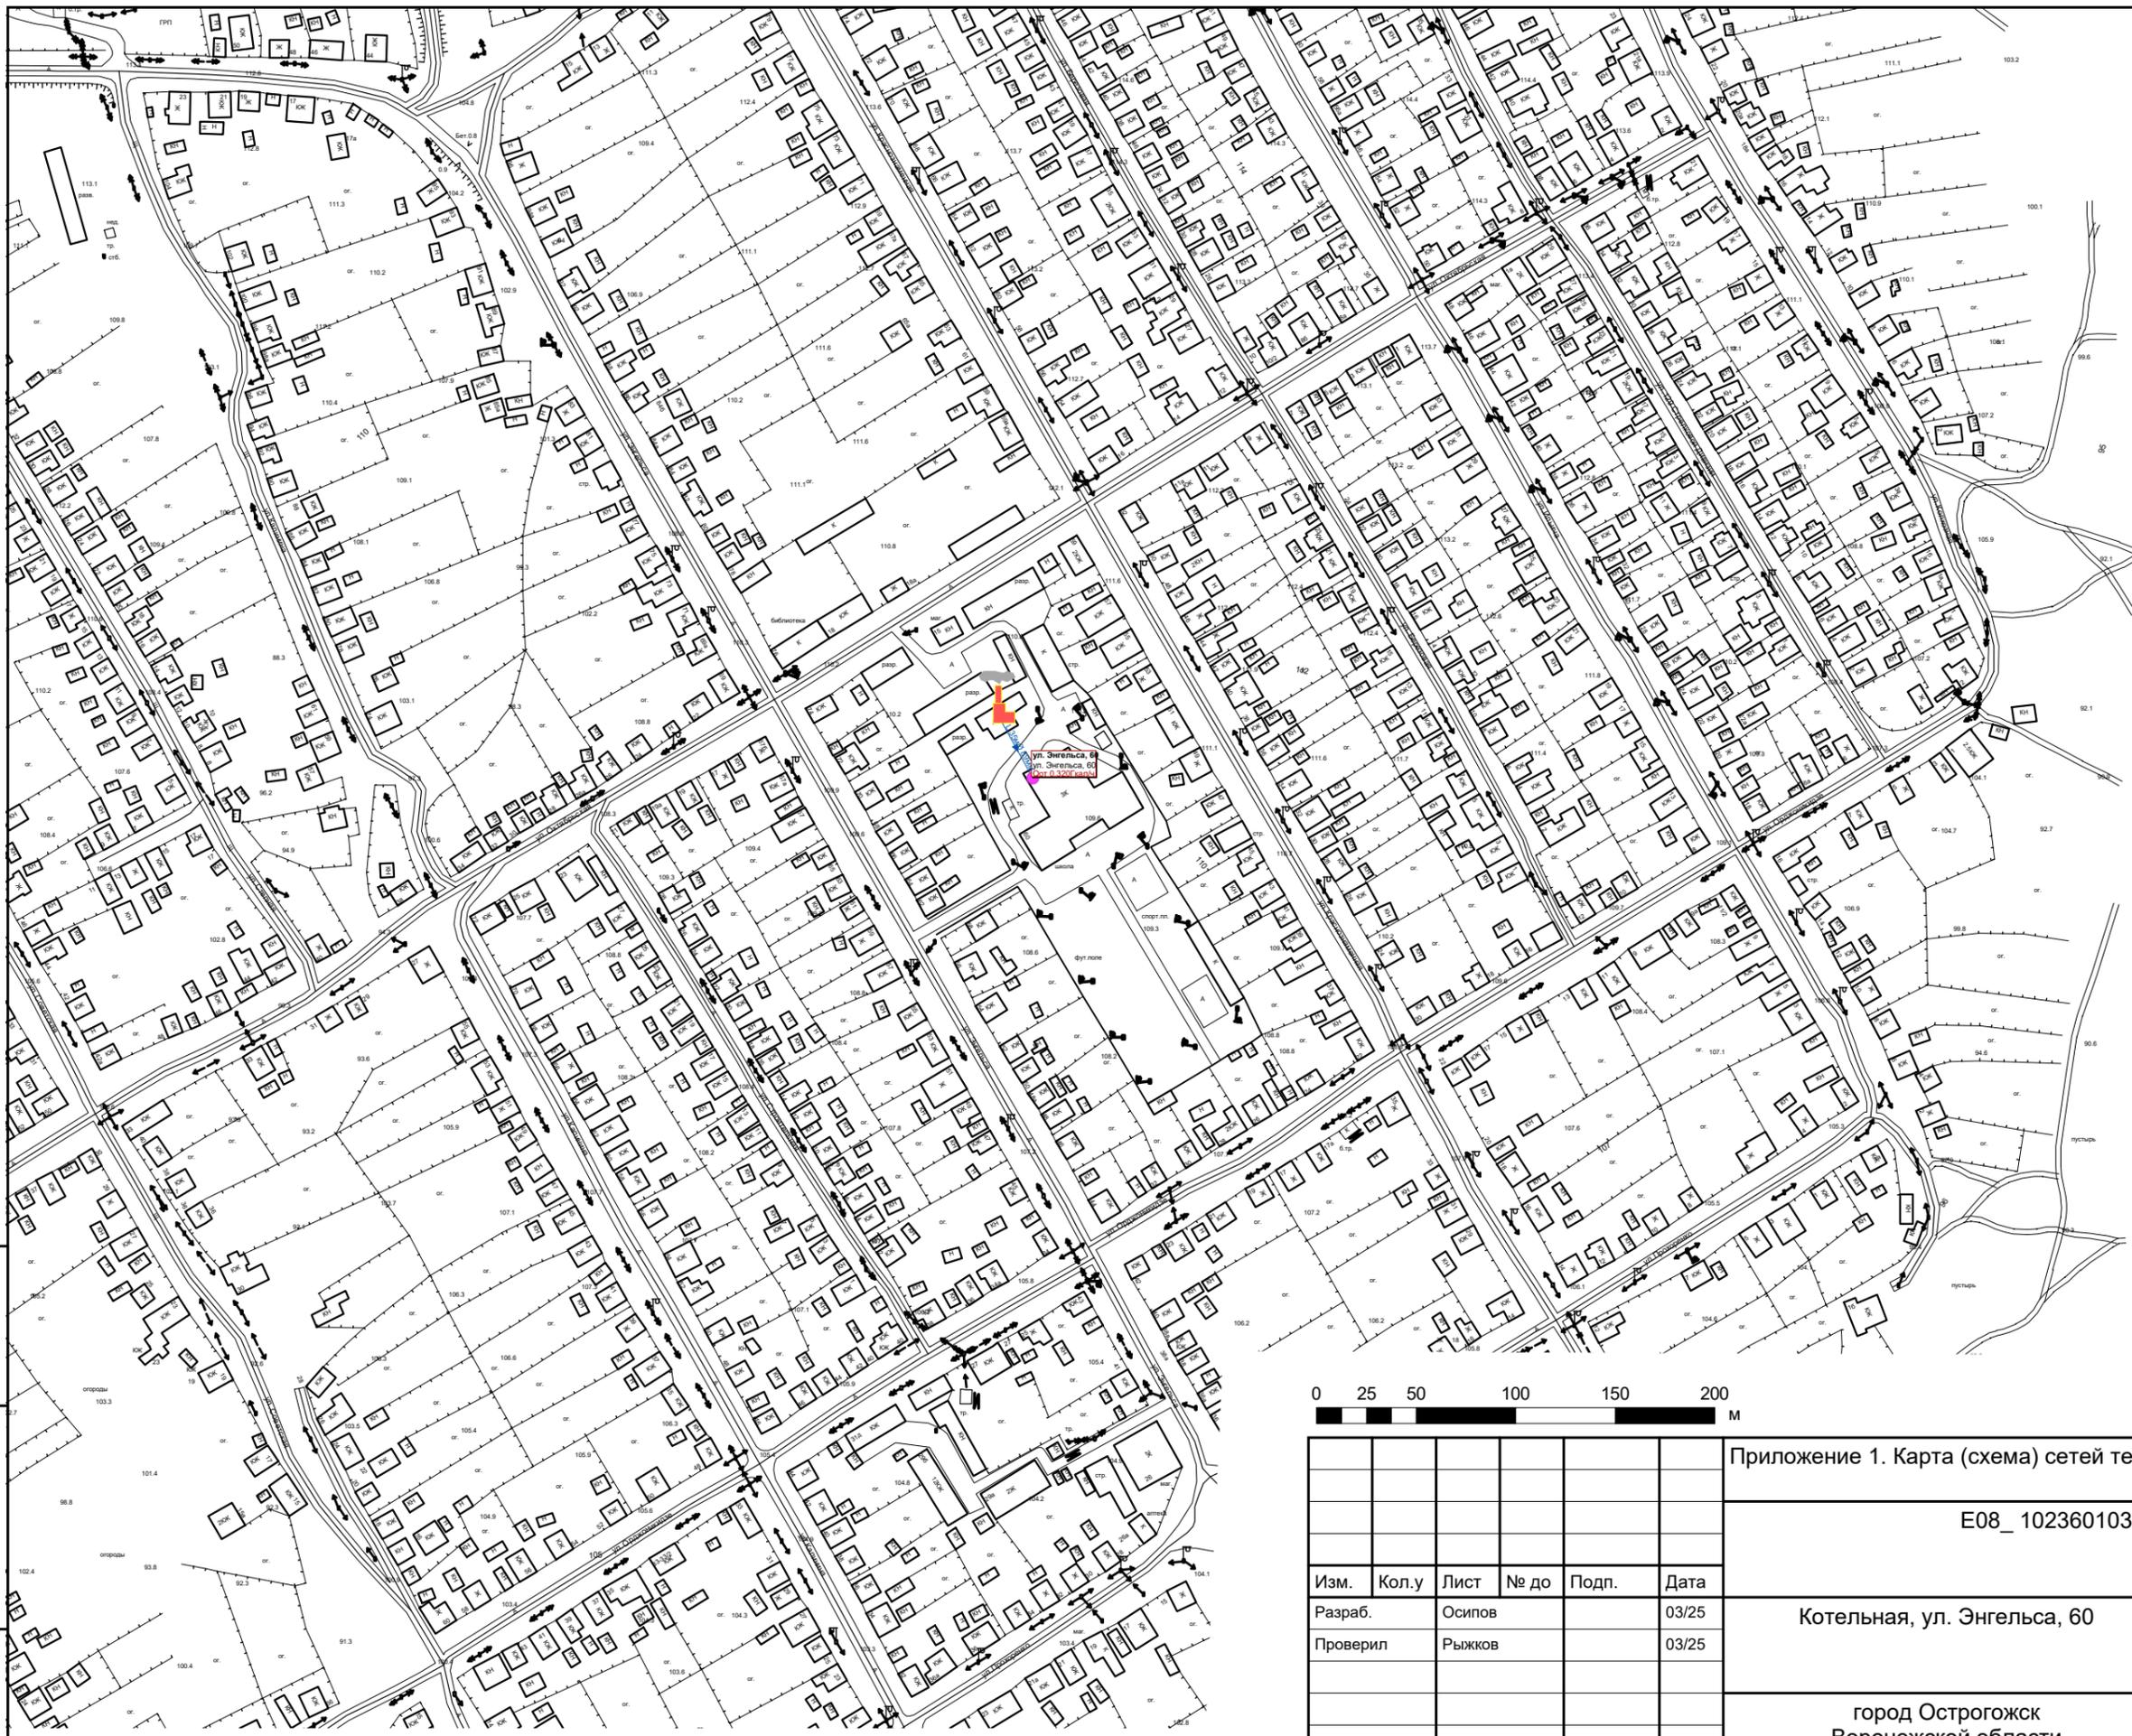

Условные обозначения

Объекты теплоснабжения

Линейные объекты

— Тепловая сеть

Площадные объекты

■ Тепловая камера

■ Источник

○ Потребитель



Приложение 1. Карта (схема) сетей теплоснабжения

E08_1023601032872_36_3

Изм.	Кол.у	Лист	№ до	Подп.	Дата
Разраб.		Осипов			03/25
Проверил		Рыжков			03/25

Котельная, ул. Энгельса, 60

Стадия	Лист	Листов
Р	1	1

город Острогожск
Воронежской области

Взам. инв. №
Подп. и дата
Инв. № подл.