

МУП «ГОРОДСКАЯ АРХИТЕКТУРА» Г. ОСТРОГОЖСКА


# Проект благоустройства дворовой территории многоквартирных домов

расположенных по адресу: Воронежская область,  
р-н Острогожский, г. Острогожск,  
ул. 50 лет Октября, 179, 181, 183

**Заказчик:** Администрация городского поселения – город Острогожск  
Острогожского муниципального района Воронежской области


г. Острогожск 2019г.

## Ситуационный план

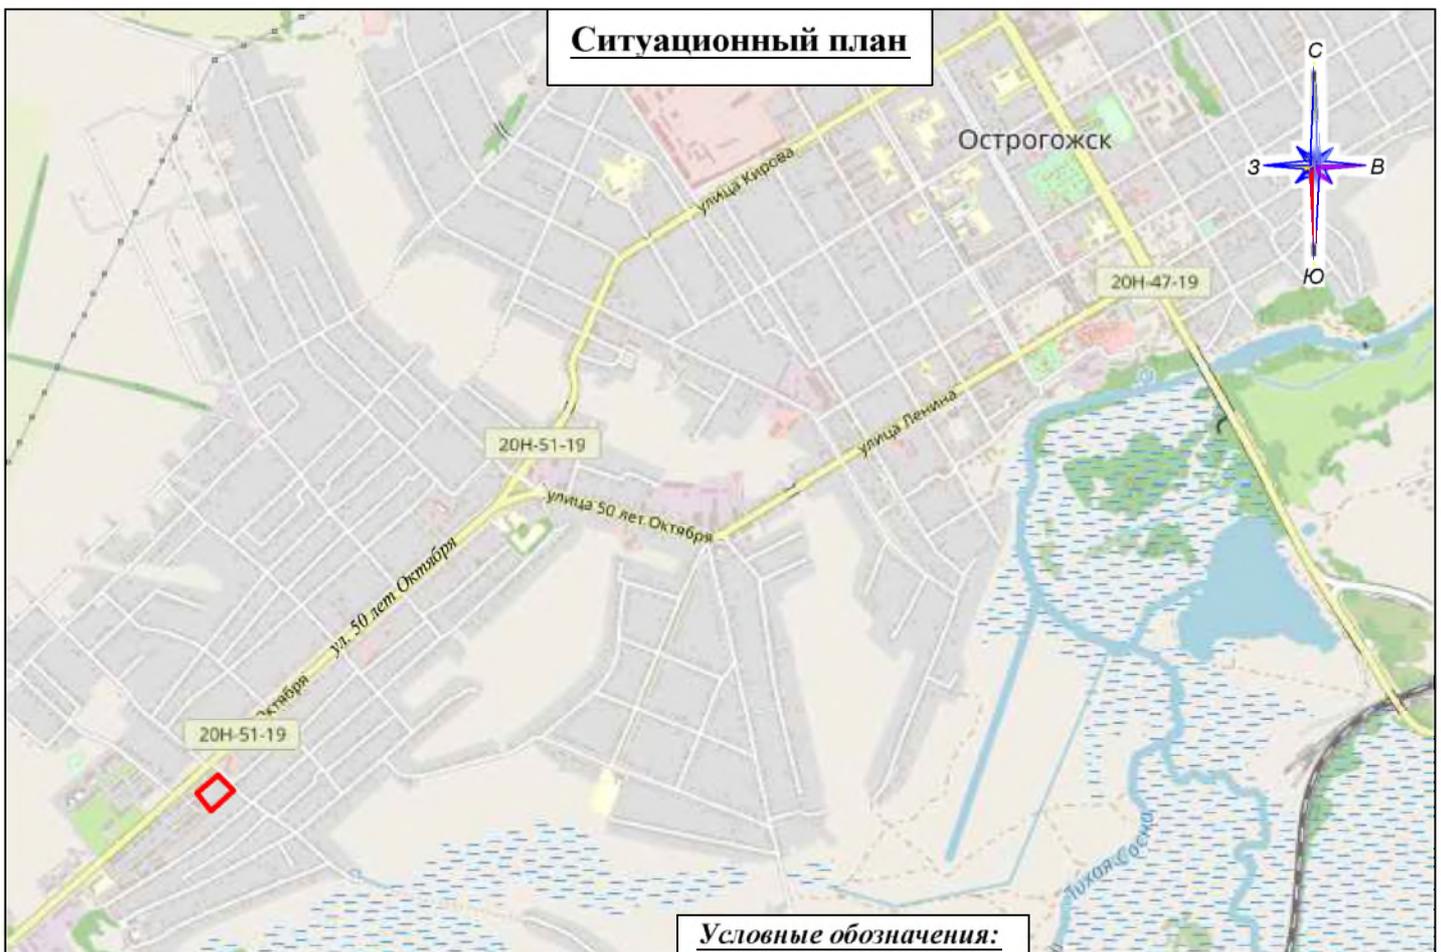

**Условные обозначения:**



- Земельный участок

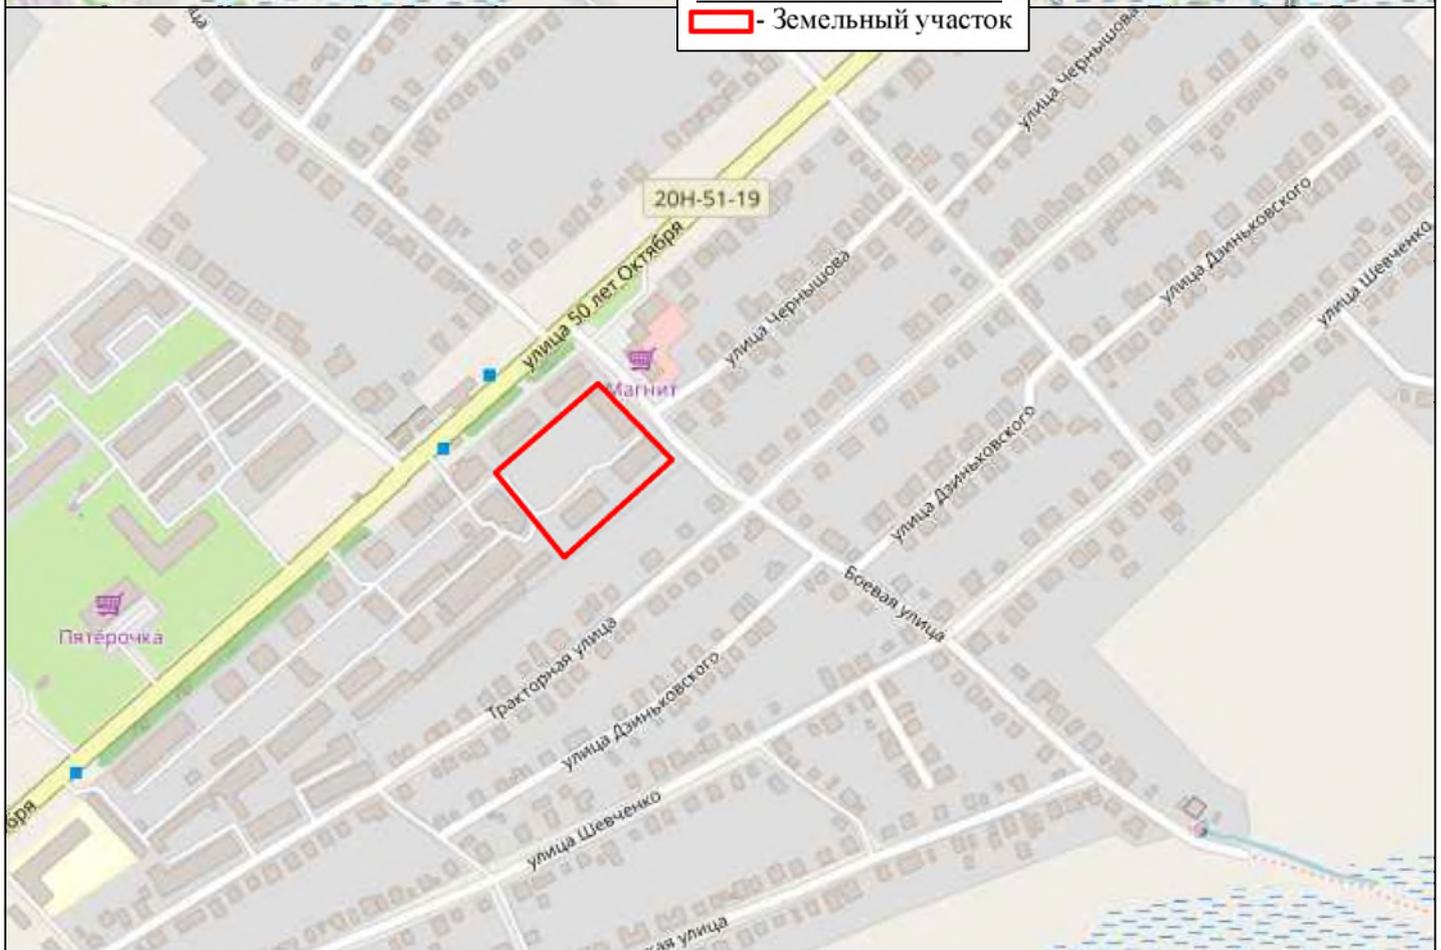

Адрес: Воронежская область, р-н Острогожский,  
г. Острогожск, ул. 50 лет Октября, 179, 181, 183

Должность	Фамилия	Подпись	Дата	Проект благоустройства	Стадия	Лист	Листов
Начальник	Журавлев В.И.		02.2019	Ситуационный план	МУП "Городская архитектура"	г. Острогожск	
Инженер	Кирпиченко А.С.		02.2019				




**План благоустройства дворовой территории**

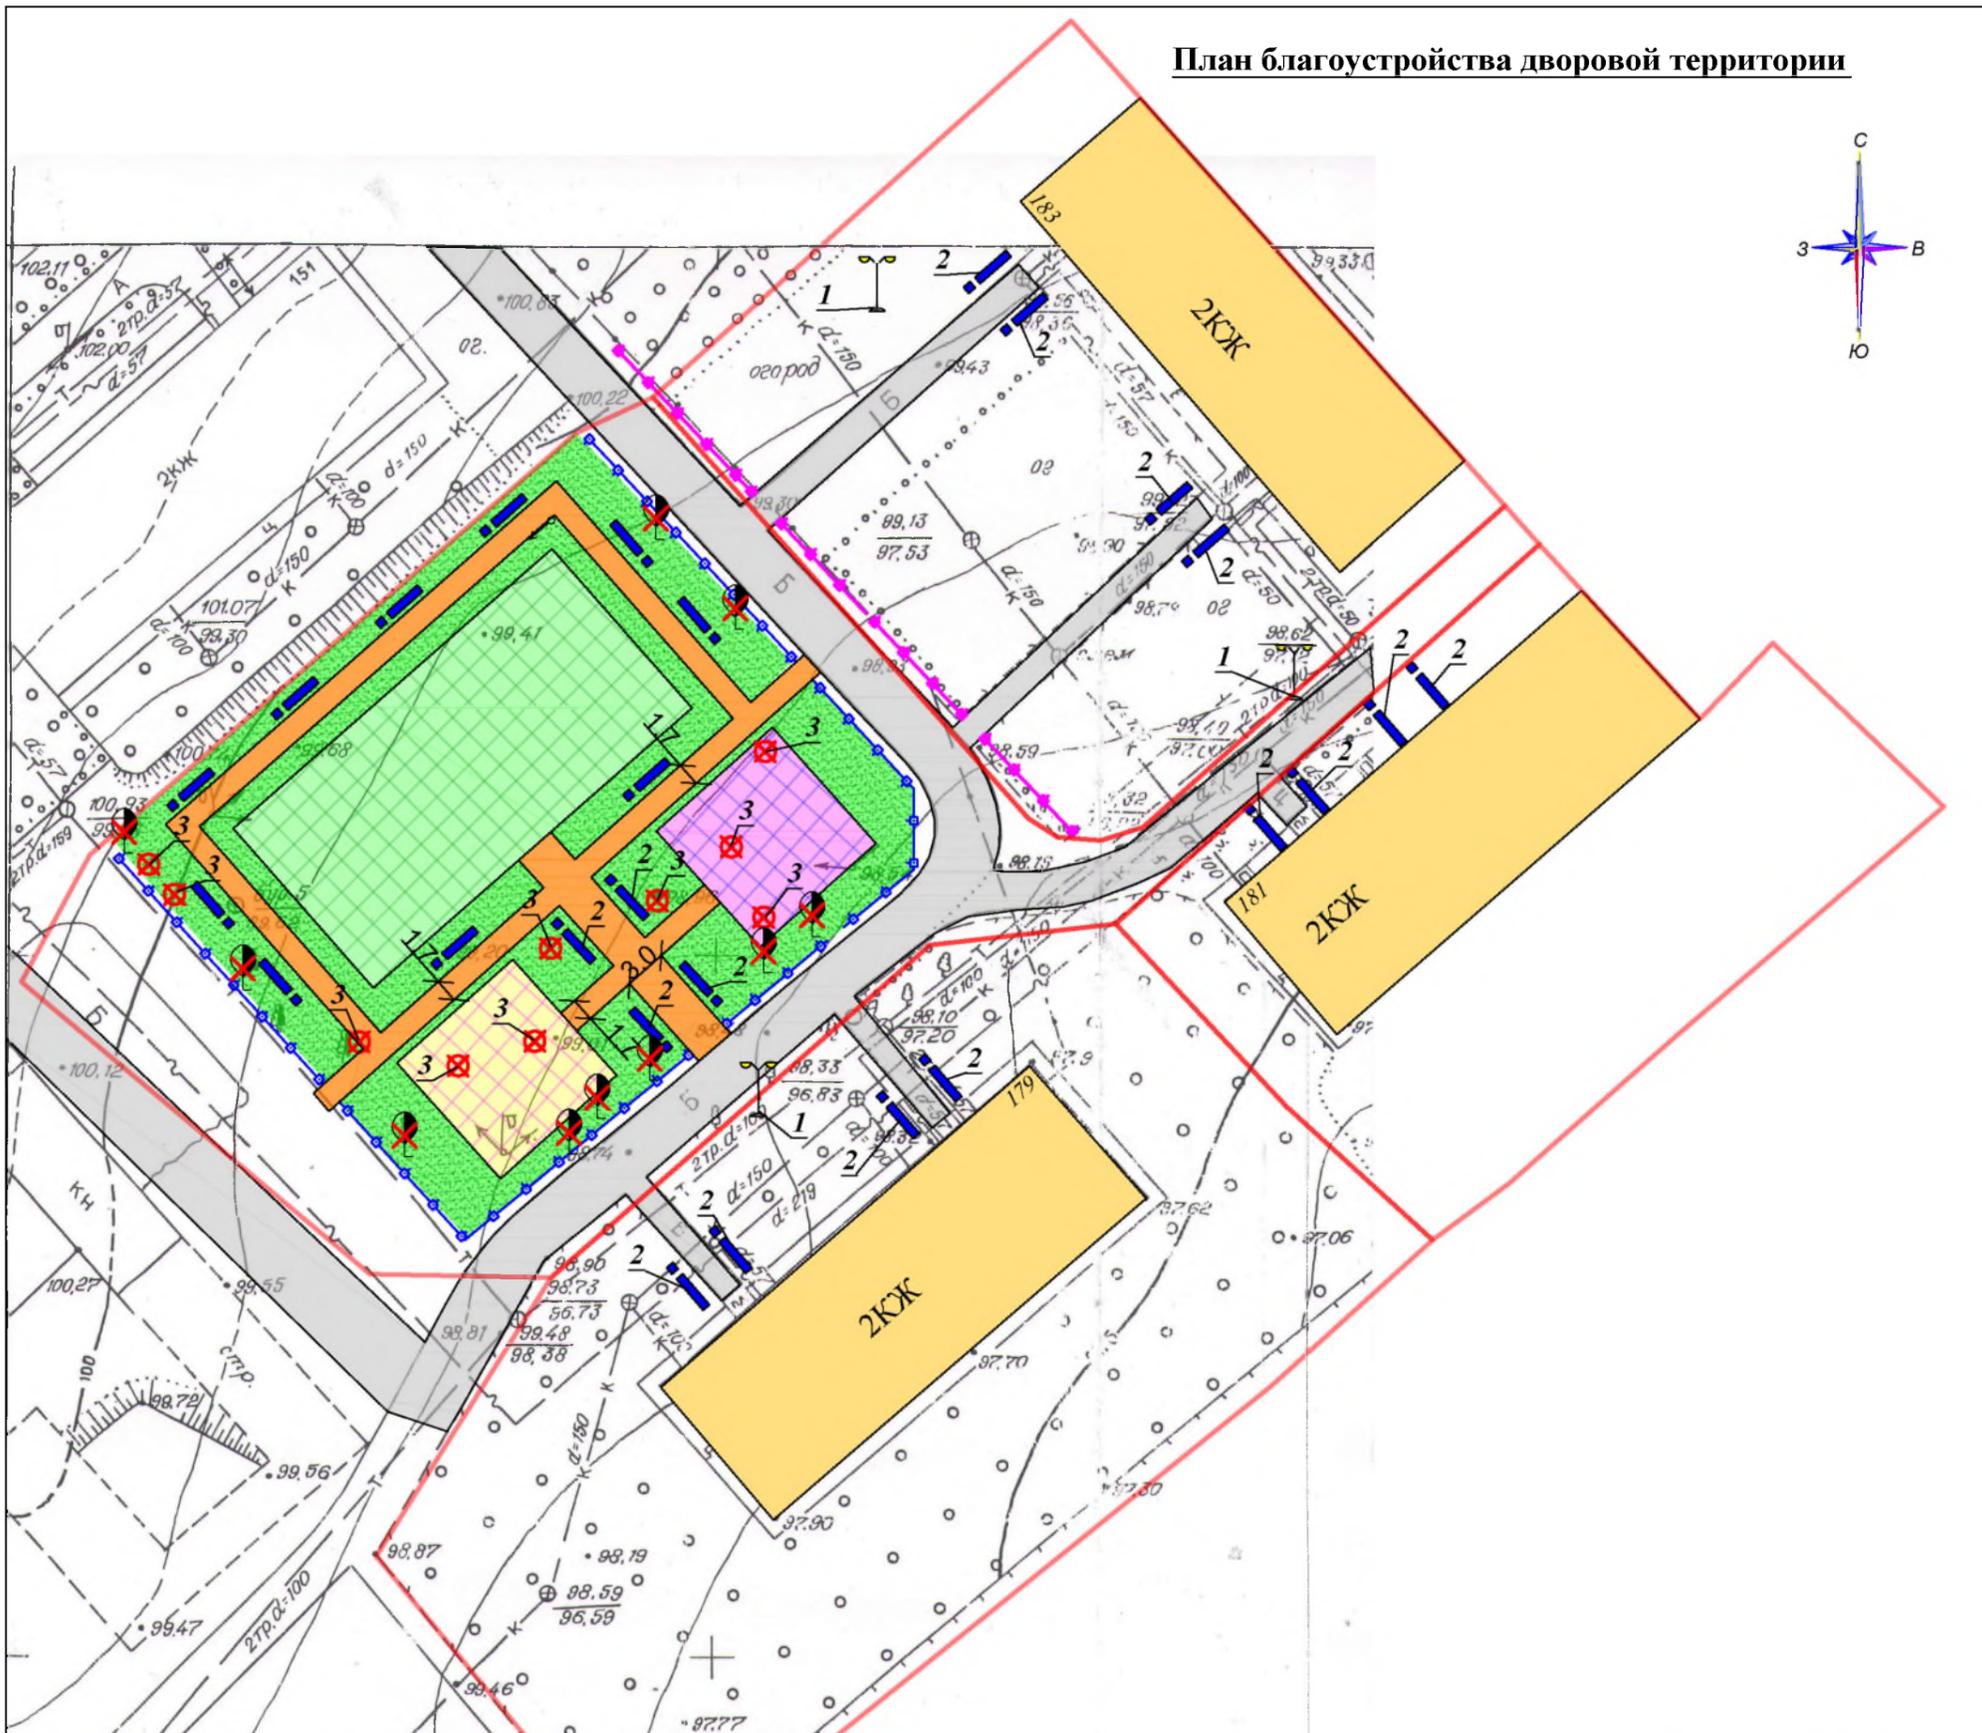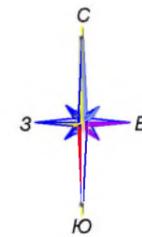

<b>Условные обозначения:</b>		<b>Кол-во</b>	<b>Примечание</b>
	- ремонт асфальтного покрытия и бордюрного камня		901 кв.м. 280 м
	- здания, строения, сооружения		
<b>1</b>	- установка уличных фонарных столбов	3	
<b>2</b>	- замена/установка скамеек и оборудование мусорных урн	26	
	- установка ограждений по периметру детской площадки		110 м
	- оборудование многофункциональной спортивной площадки		30*15м (450 кв.м.)
	- оборудование детской площадки (качели, горки и т.п.)		11*11 м
	- оборудование тренажерной площадки		11*11 м
	- оборудование проходов, тропинок, дорожек		919 кв.м.
	- замена забора		50 м
<b>3</b>	- демонтаж непригодных качелей, горок, скамеек и т.п.		
	- границы земельных участков, предназначенных для благоустройства дворовой территории многоквартирных жилых домов		8548 кв.м.
	- обустройство газонов, зеленых насаждений		729 кв.м.
	- установка поребриков		287 м
	- вырубка деревьев	10	

				Адрес: Воронежская область, р-н Острогожский, г. Острогожск, ул. 50 лет Октября, 179, 181, 183		М 1:500	
Должность	Фамилия	Подпись	Дата	Проект благоустройства	Стадия	Лист	Листов
Начальник	Журавлев В.И.		02.2019				
Инженер	Кирпиченко А.С.		02.2019	План благоустройства дворовой территории	МУП "Городская архитектура" г. Острогожск		

**Малые архитектурные формы, элементы благоустройства и  
оборудование детской площадки**
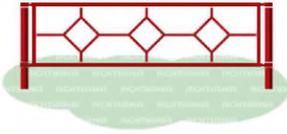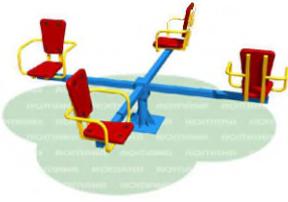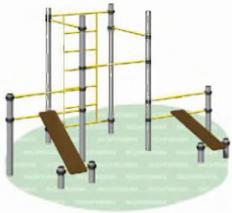
<p align="center">Ограждение Romana 303.03.00 2042x860 (с грунтозацепами)</p> 	<p align="center">Скамейка «Горизонталь» 1900x600x460</p> 	<p align="center">Скамья «Глория» 1800x755x845</p> 
<p align="center">Урна «Классик» 390x300x610</p> 	<p align="center">Карусель с сидениями Romana 108.26.00 D=1890, h=950</p> 	<p align="center">Песчаный дворик Romana 109.05.00 3260x3140x1910</p> 
<p align="center">Качели двойные Romana 108.18.00-01 3060x1130x2070</p> 	<p align="center">Комплекс спортивный Romana 501.25.00 4655x3315x2506</p> 	<p align="center">Качалка «Кошка» Romana 108.01.01 2700x300x545</p> 

				Адрес: Воронежская область, р-н Острогожский, г. Острогожск, ул. 50 лет Октября, 179, 181, 183			
Должность	Фамилия	Подпись	Дата	Проект благоустройства	Стадия	Лист	Листов
Начальник	Журавлев В.И.		02.2019				
Инженер	Кирииченко А.С.		02.2019	Малые архитектурные формы, элементы благоустр-ва и оборудование дет. площадки	МУП "Городская архитектура" г. Острогожск		

### Оборудование тренажерной площадки.

	Обозначение	Наименование	Размеры	Изображение
1	СО-3.1.61.01	Гребля	1240x790x1020	
2	СО-3.1.62.01	Верхняя тяга	1000x820x1810	
3	СО-3.1.63.01	Жим от груди	1090x800x1860	
4	СО-3.1.64.01	Жим к груди	1050x800x1150	
5	СО-3.1.66.01	Маятник	760x710x1200	
6	СО-3.1.67.01	Эллиптический	1485x727x1635	
7	СО-3.1.68.01	Шаговый	1330x760x1200	
8	СО-3.1.70.01	Твистер	865x640x1200	
9	Romana 207.08.02	Брусья	1428x617x1629	

				Адрес: Воронежская область, р-н Острогожский, г. Острогожск, ул. 50 лет Октября, 179, 181, 183			
Должность	Фамилия	Подпись	Дата	Проект благоустройства	Стадия	Лист	Листов
Начальник	Журавлев В.И.		02.2019				
Инженер	Кирпиченко А.С.		02.2019	Оборудование тренажерной площадки	МУП "Городская архитектура" г. Острогожск		