


М.П. БТИ РСФСР	Бюро технической инвентаризации г. Острогожск г. Воронежа	Инв. №
Лист 20	Поэтажный план на строение литер А ул. Коммунаров №1 город (пос.) Острогожск	М 1:200
Дата	Исполнитель	Семья, имя, отчество
12.11.	Инженер	Бондарева Л. П.
1985г	Проектировщик	Бабичев А. П.
	Специалист	Старыгин В. П.

Проектный план I этажа по ул. Коммунаров
№1

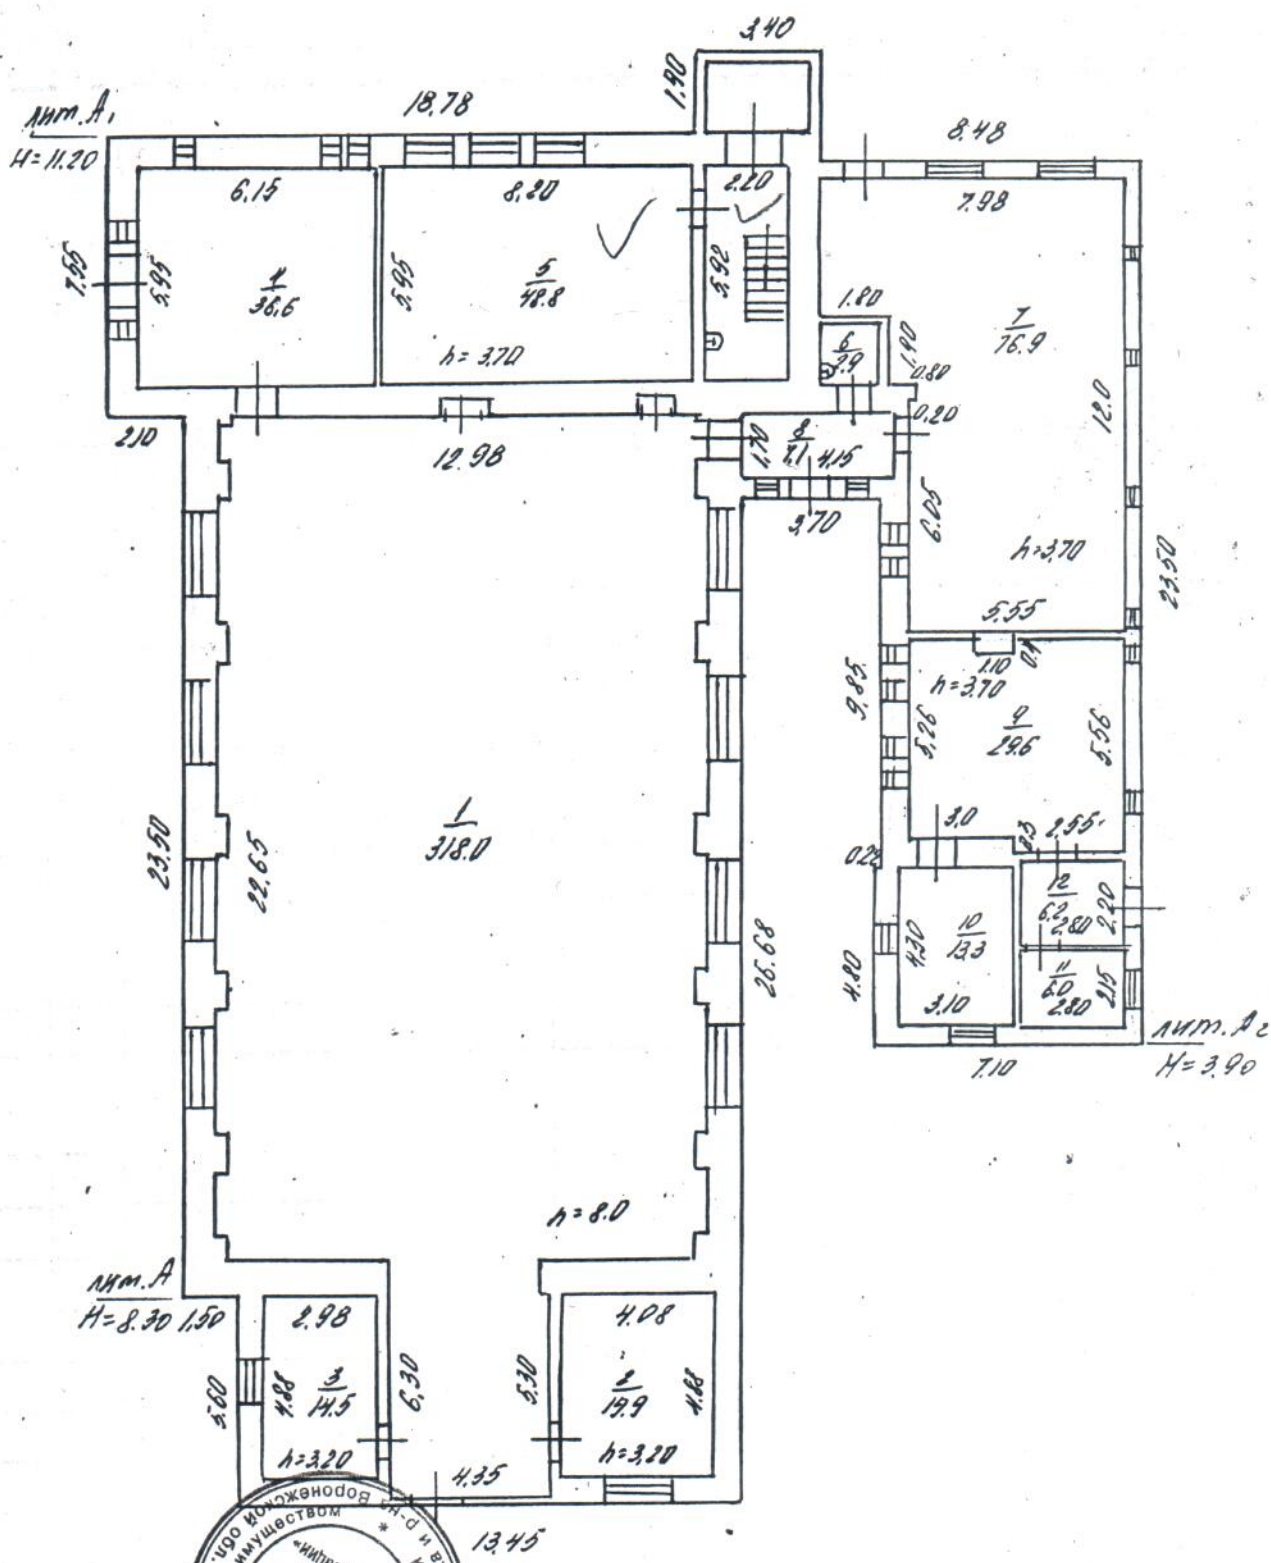


Маслов
18.10.2



Мамочкин С.С.

Технический план 1 этажа по ул. Коммунаров
N1

88 кв.м.

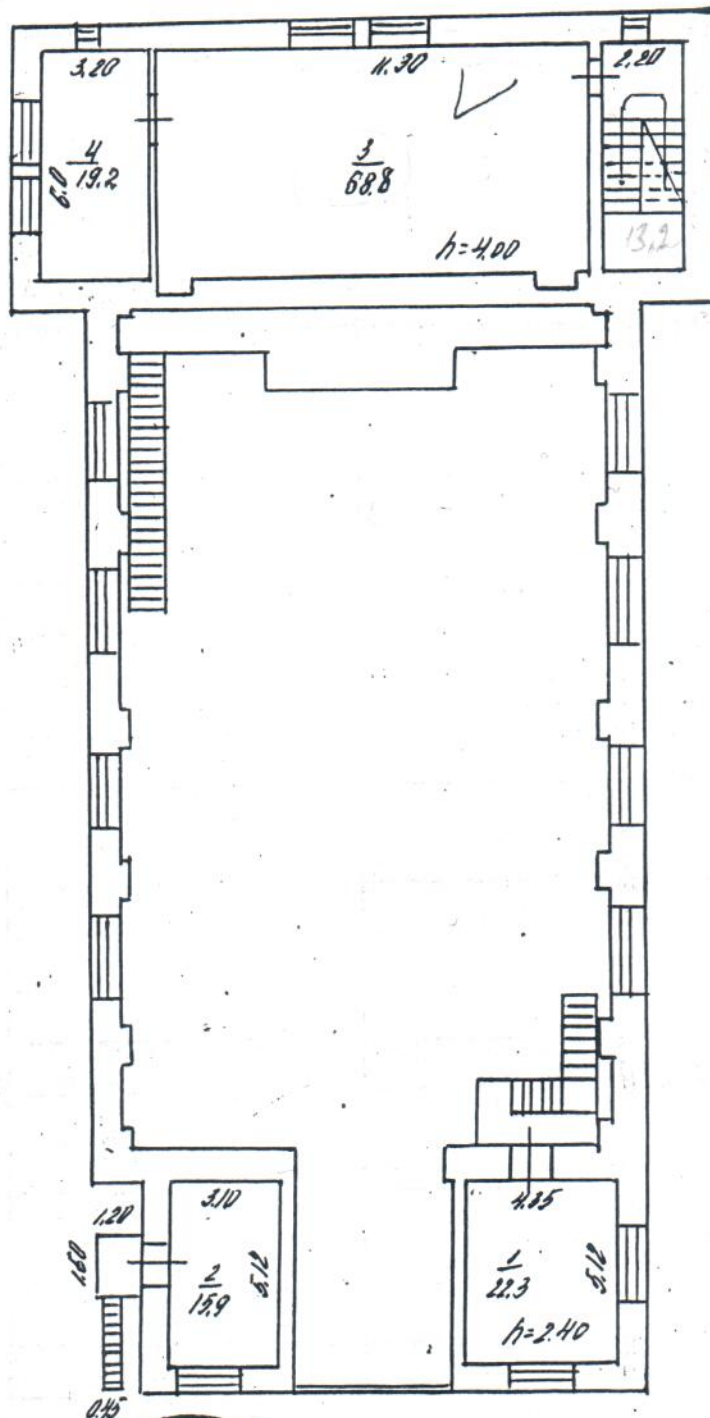



Мамочкин В.С.

18.10.2004

Постаточной план III этажа

по ул. Коммунаров №1

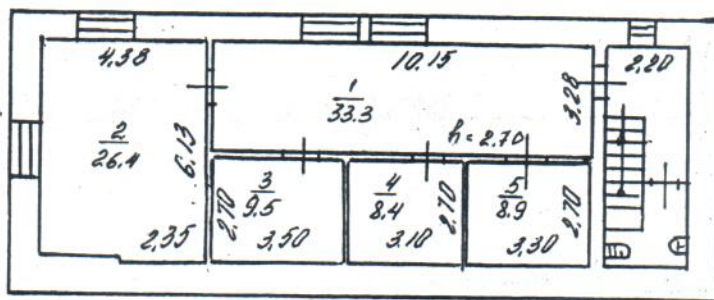

Начальник

18.10.2000

Начальник В.С.